


1	2	
---	---	---	---	---	---	---	---	---	----	----	-----



PLANTA BAIXA
ESCALA 1:100

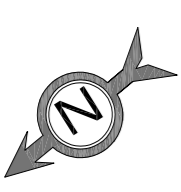

LEGENDA


TELHADO A SER TROCCADO

Projeto - Reforma

Folha 1/2

OBJETO: SUBSTITUIÇÃO DE TELHAS DE SALA DE AULA
Endereço: Rua São Vicente de Paula nº 280
 Bairro: Centro
 Proprietário:
 Prefeitura Municipal de Divinópolis
 Local: Divinópolis - São Paulo.

SITUAÇÃO SEM ESCALA:

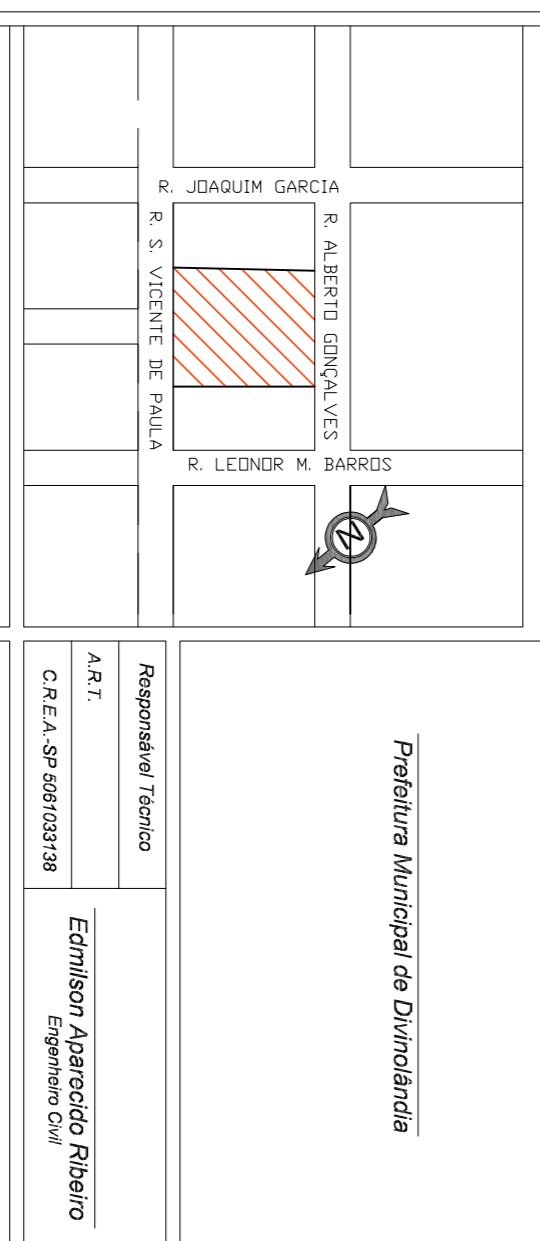

Proprietário
 Prefeitura Municipal de Divinópolis

Responsável Técnico
 A.R.T.
 C.R.E.A. nº 58303/18
 Edmilson Aparecido Ribeiro
 Engenheiro Civil

ÁREAS