

7.603.900
7.603.800
7.603.700
7.603.600
7.603.500
7.603.400

321.700

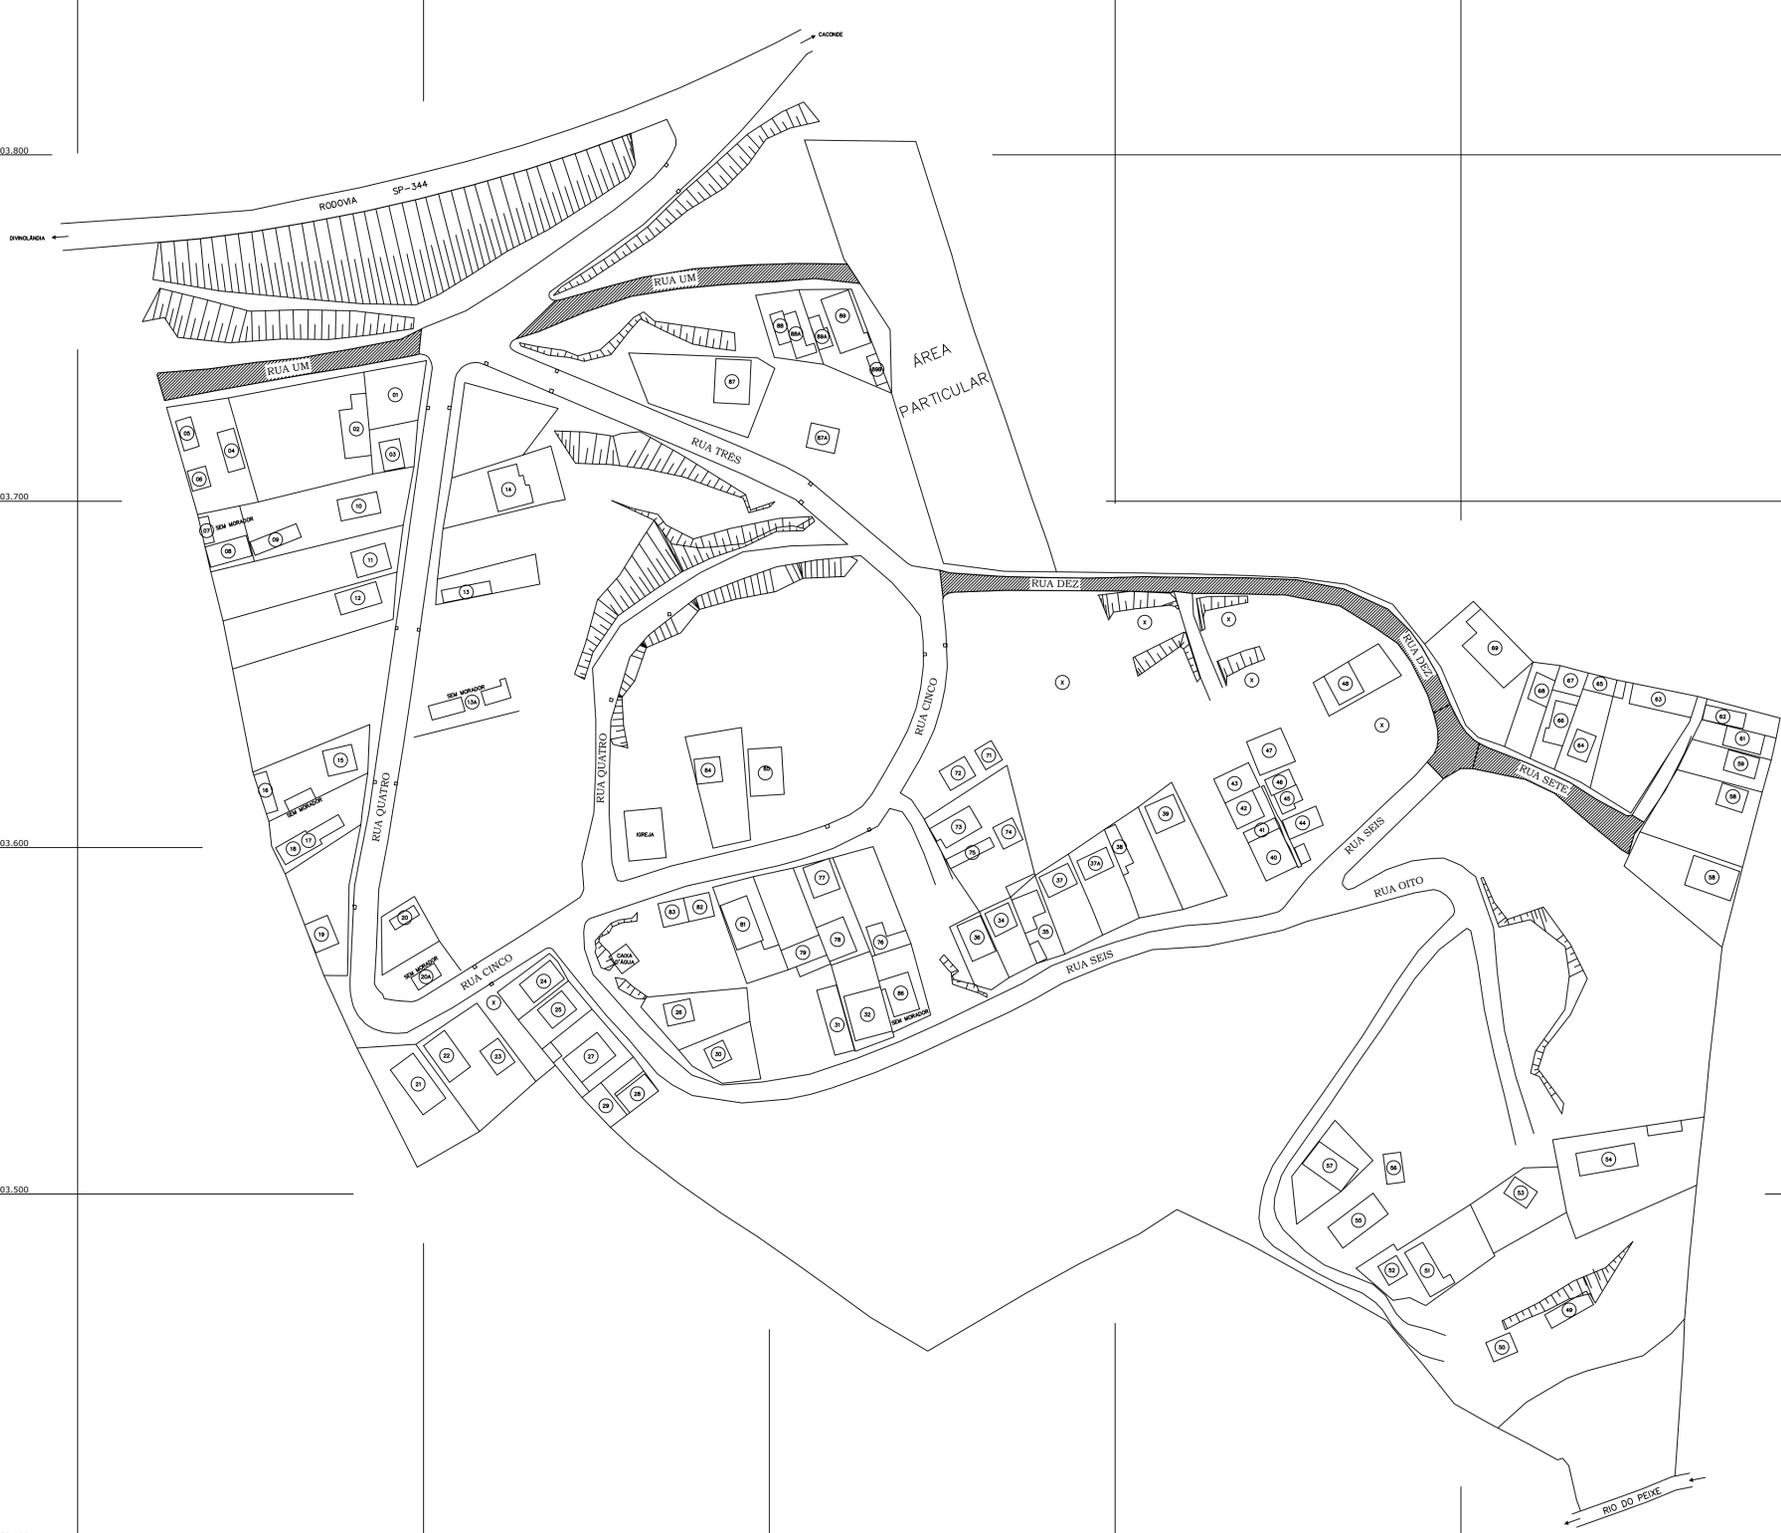
321.800

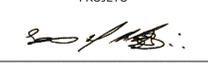
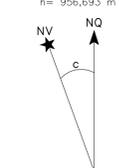
321.900

322.000

322.100

322.200



MAPA DE LOCALIZAÇÃO		FOLHA: ÚNICA
ASSUNTO: PLANTA DE LOCALIZAÇÃO DA RUA UM, TRECHO UM E DOIS, RUA SETE E RUA DEZ A SEREM PAVIMENTADAS		
PROPRIETÁRIA: PREFEITURA MUNICIPAL DE DIVINOLÂNDIA		
DENOMINAÇÃO: BAIRRO SANTO ANTÔNIO		
CIDADE: DIVINOLÂNDIA	ESTADO: SÃO PAULO	
	DATA 09/11/2023	ESCALA 1 : 1.000
LEGENDA		
PROJETO  FABIANO MARIANO RODRIGUES CREA-SP 5069455282 ART.: 28027230231089358		
FISCALIZAÇÃO Miller Kelsio Ferreira Amaru CREA-SP 5063285040 ART.: 28027230231114393		
PROPRIETÁRIO ANTONIO DE PADUA <small>Assinado de forma digital por ANTONIO DE PADUA</small> AQUISI186645889887 <small>AQUISI186645889887</small> <small>Data: 2023.11.13 10:31:53 -0300'</small>		
PREFEITURA MUNICIPAL DE DIVINOLÂNDIA		
ORIENTAÇÃO <div style="display: flex; align-items: center;"> <div style="writing-mode: vertical-rl; transform: rotate(180deg); margin-right: 5px;">ORIENTAÇÃO</div>  </div> <p style="font-size: small;"> Convergência e declinação do ponto: BASE Elipsóide: SIRGAS2000 N = 7.604.242,669 m E = 317.713.209 m h = 956,693 m c = Convergência meridiana: 00°38'57,9196" K = Coeficiente de escala: 1,00000962 </p>		
CARIMBO:		