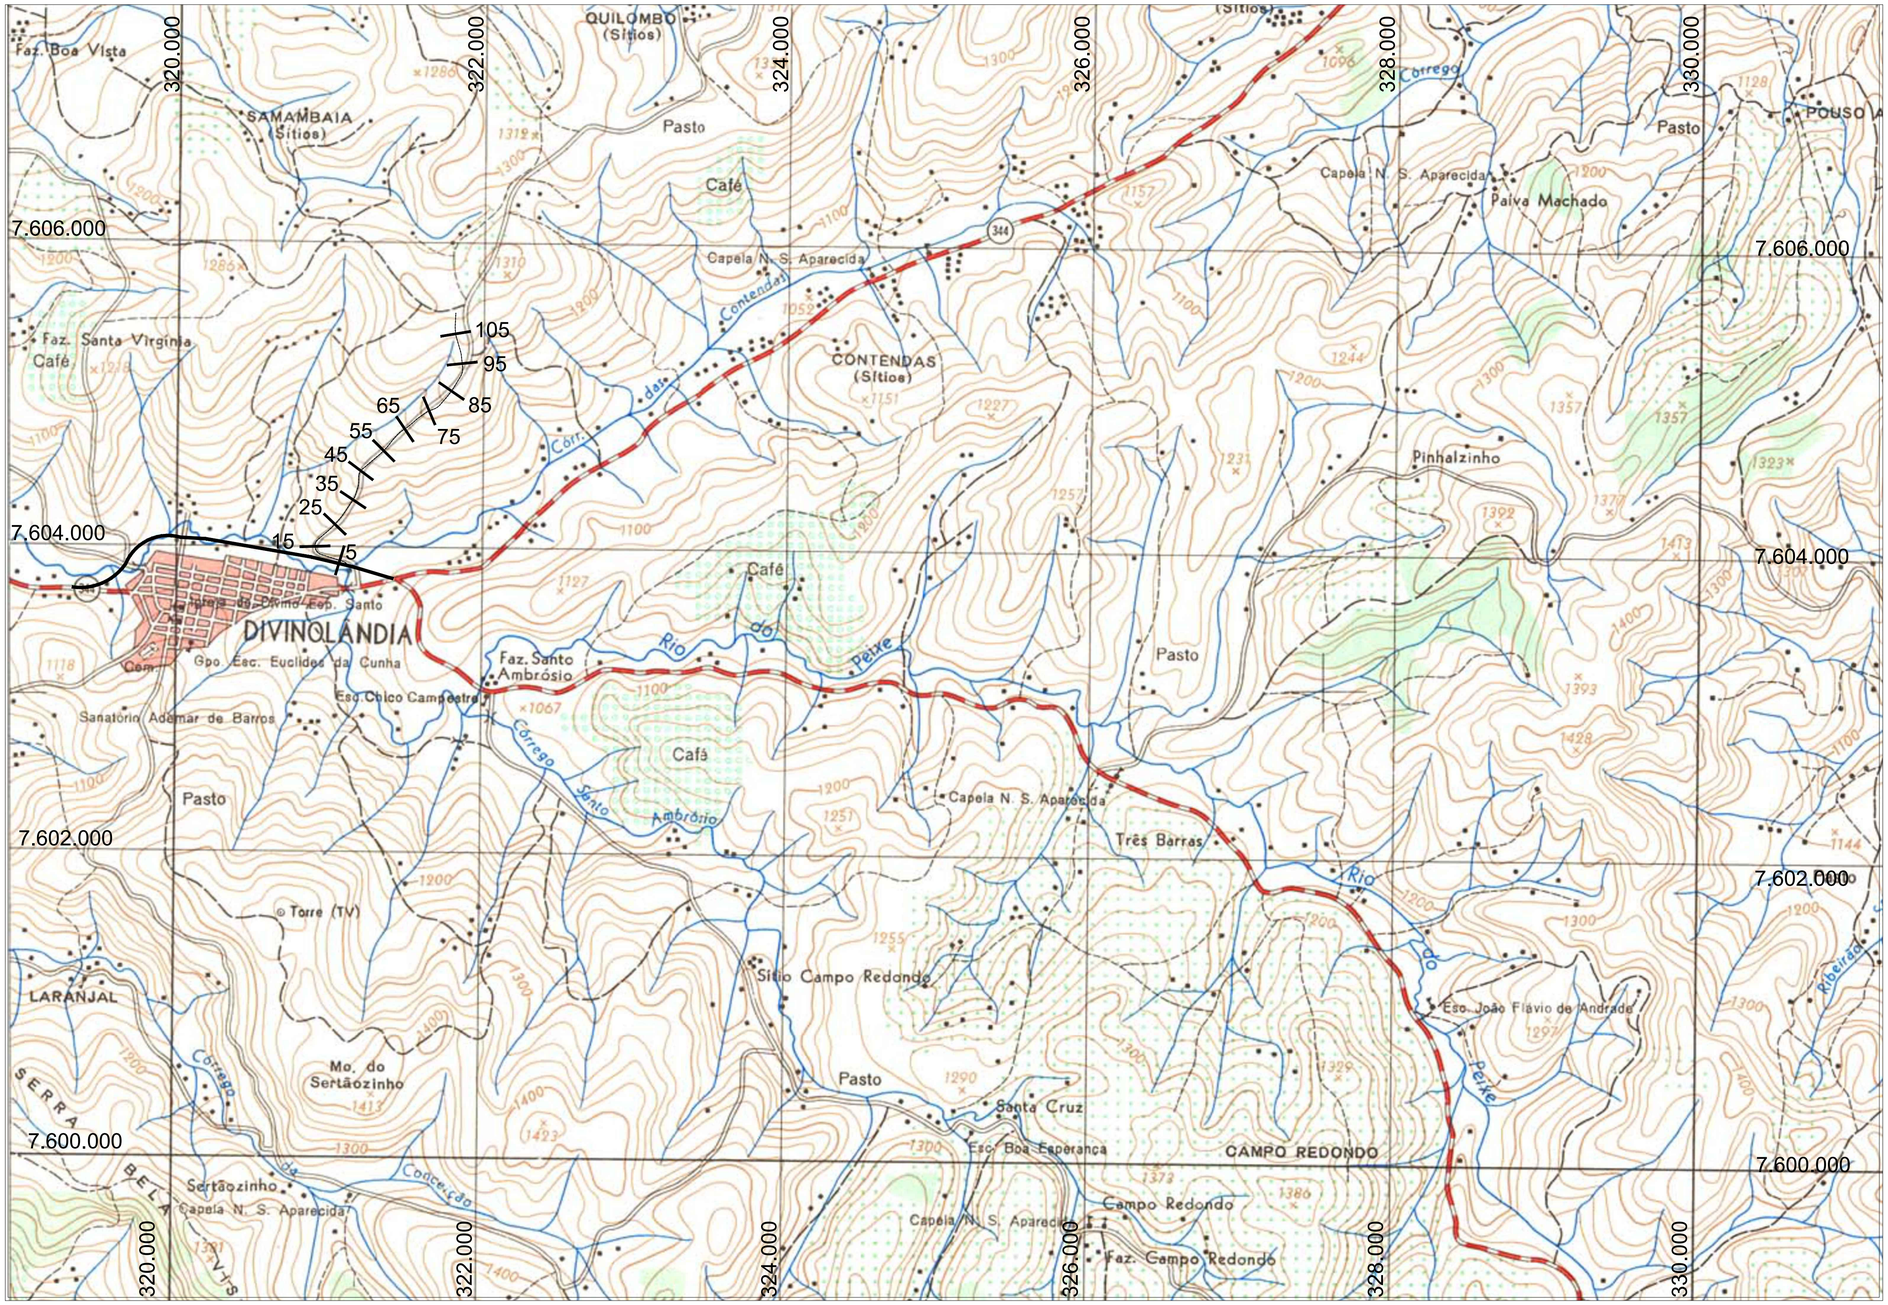

Notas:

1 - Todas as medidas em metros, exceto onde indicado;

2 - As cartas do IBGE utilizada neste projeto é:

- SF-23-V-C-VI-2

3 - O Posicionamento da via foi alterado ao longo do tempo, o que aponta a não conformidade do traçado.

4 - De acordo com este desenho, não existem linhas de talvegue cruzando a estrada em nenhum ponto.

DISCRIMINAÇÃO	EMITENTE	VERIFICAÇÃO	APROVAÇÃO	CÓDIGO	OBJETO
REVISÕES				DOCUMENTOS DE REFERÊNCIA	

TOPOGRAFIA

PROJ.	Breno Gabriel
DES.	
VERIF.	JAIR R. STERCKELE JR CREA-SP 5061194680
RESP.TEC.	ANSELMO DUARTE CREA-SP: 5063504072

VERIFICAÇÃO

APROVAÇÃO

Esta folha é propriedade da Prefeitura Municipal de Descalvado e seu conteúdo não pode ser copiado ou revelado a terceiros.
A liberação ou a aprovação deste documento não exime a detalhista de sua responsabilidade sobre o mesmo.

PREFEITURA DE DIVINOLÂNDIA

EMPREENDIMENTO: ESTRADA DO CRISTO TRECHO: DIVINOLÂNDIA

SUB-TRECHO: KM 0,000 AO KM 2,235

OBJETO: PLANTA DE BACIAS HIDROGRÁFICAS

ESCALA:	CÓDIGO:	REVISÃO
1:50000	EC-DE-HIDROLOGIA-001	A1