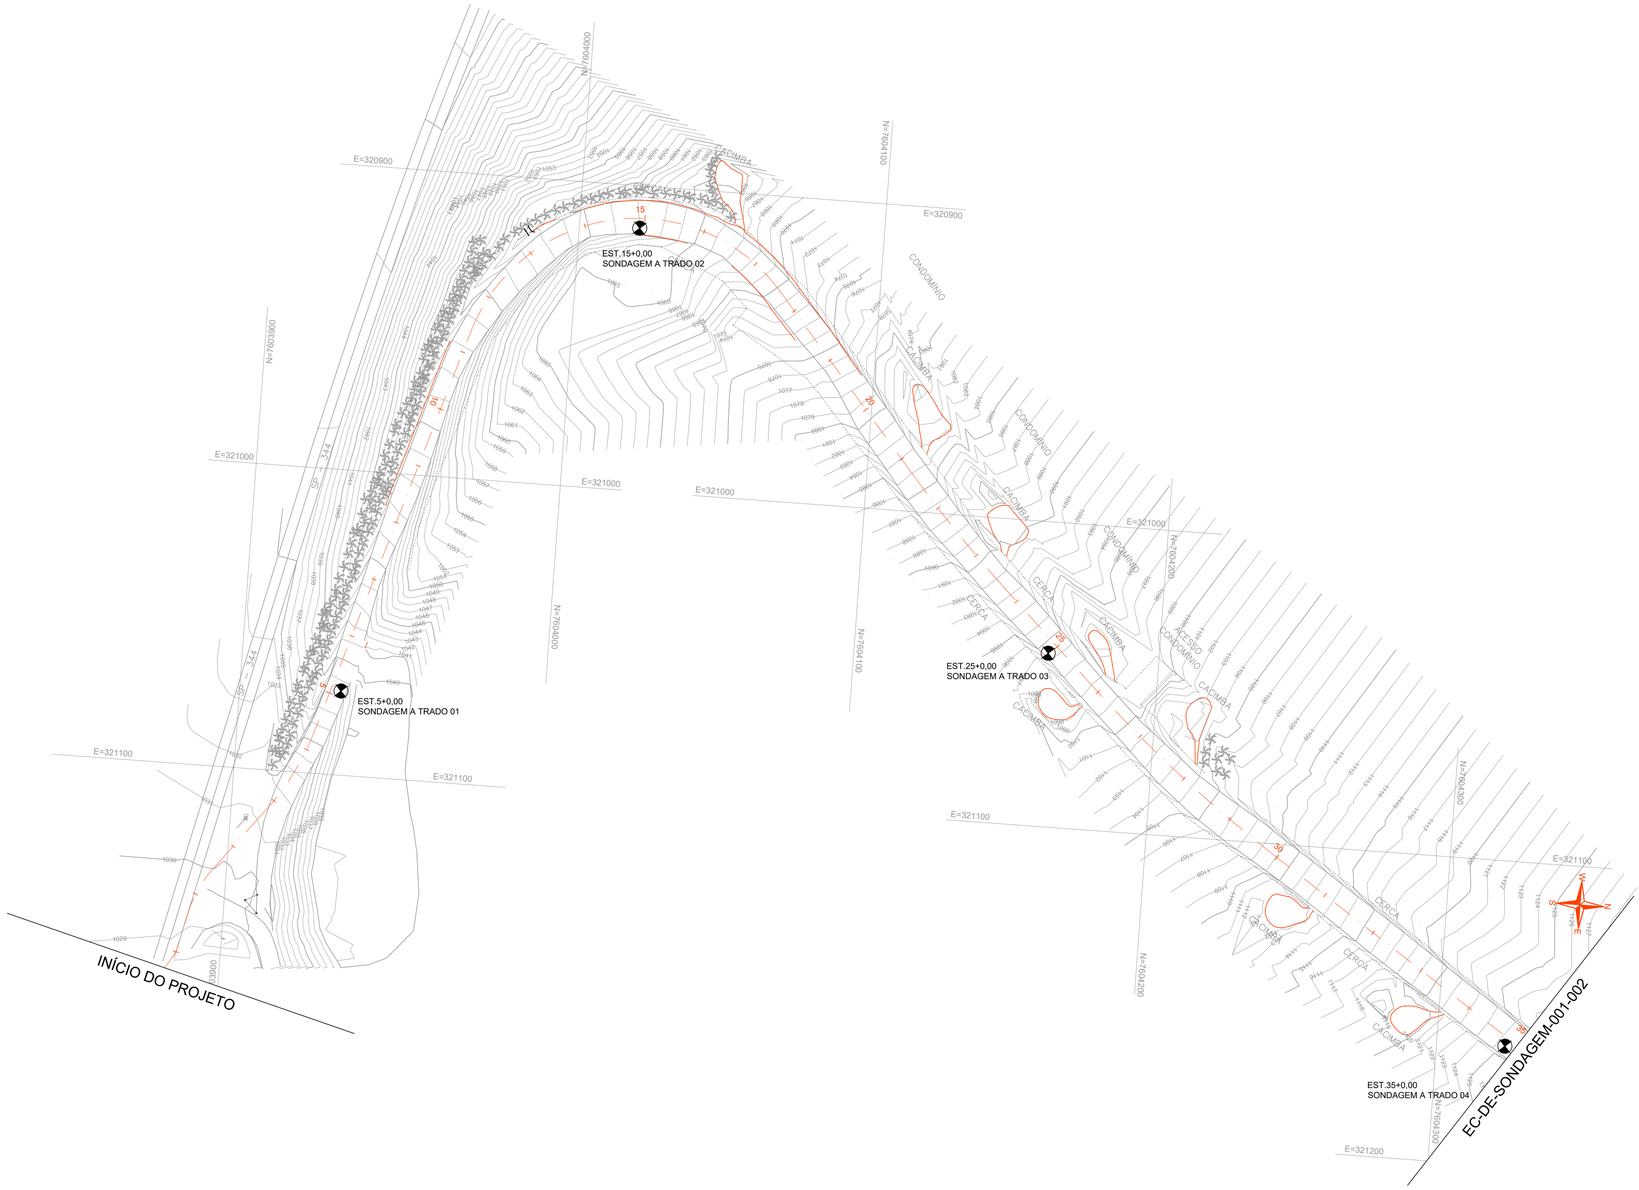

							TOPOGRAFIA		Esta folha é propriedade da Prefeitura Municipal de Descalvado e seu conteúdo não pode ser copiado ou revelado a terceiros. A liberação ou a aprovação deste documento não exime a detalhista de sua responsabilidade sobre o mesmo.	PREFEITURA DE DIVINOLÂNDIA
										EMPREENDIMENTO: ESTRADA DO CRISTO — TRECHO: ESTRADA CRISTO
										SUB-TRECHO:
								VERIFICAÇÃO	APROVAÇÃO	OBJETO: ESTUDO GEOTÉCNICO - PLANTA
							PROJ. RAMON PASCHOALETTO			EST. 0+0,00 A EST. 35+0,00
							DES.			ESCALA: H = 1:1000 — CÓDIGO: EC-DE-SONDAGEM-001-001 — REVISÃO: A1
N°	DISCRIMINAÇÃO	EMITENTE	VERIFICAÇÃO	APROVAÇÃO	CÓDIGO	OBJETO	VERIF. JAIR R. STERCKELE JR CREA-SP 5061194680			
R E V I S Õ E S		DOCUMENTOS DE REFERÊNCIA					RESP.TEC. ANSELMO DUARTE CREA-SP: 5063504072			