
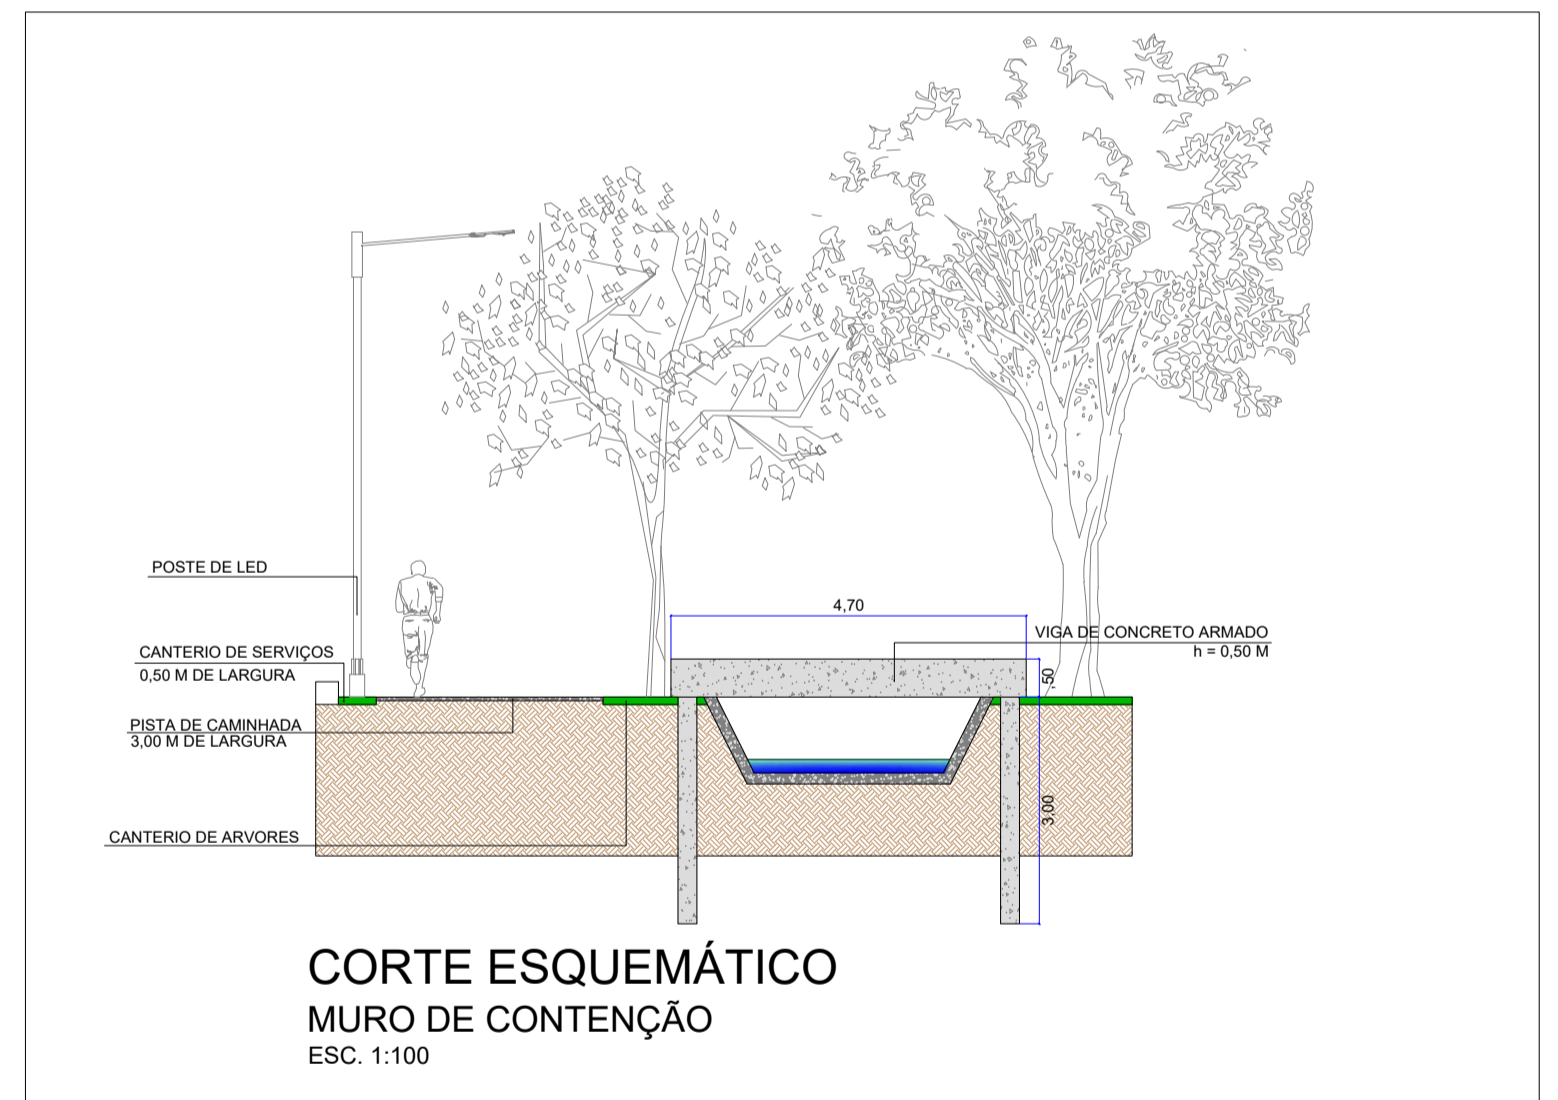


elles

CALÇADA A SER EXECUTADA
194,18 M²

CÓRREGO

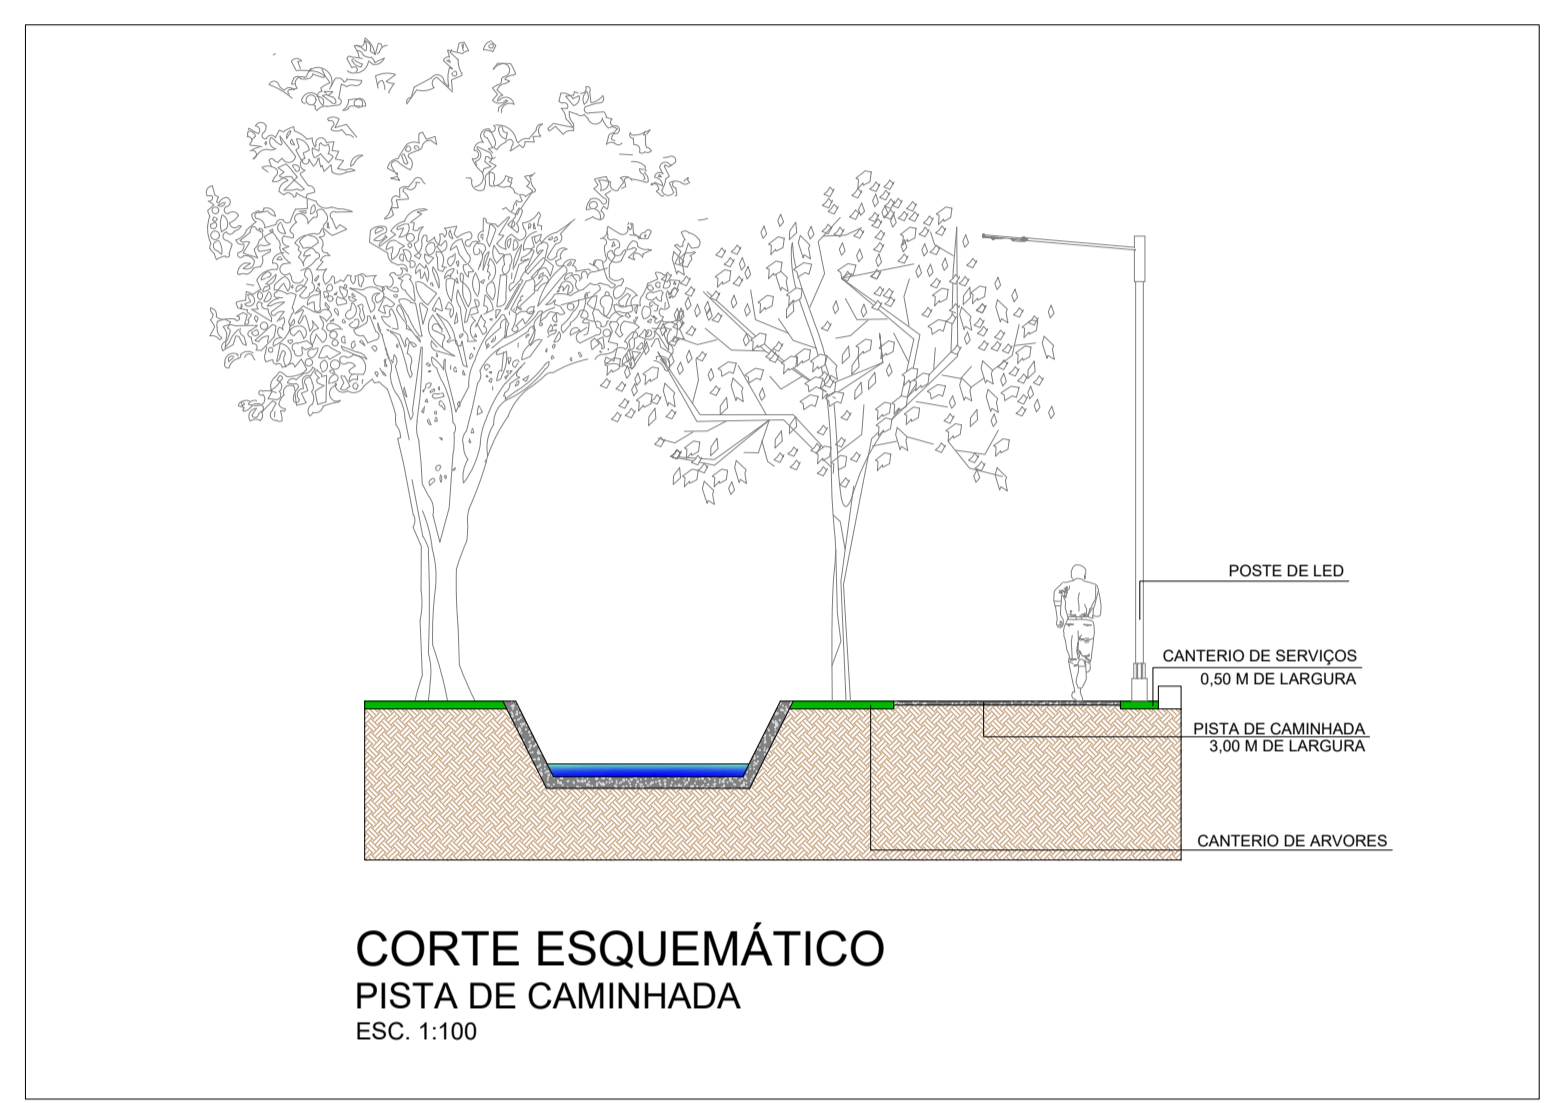

IMPLANTAÇÃO
PISTA DE CAMINHADA - TRECHO INICIAL/FINAL
ESC. 1:125

PREFEITURA MUNICIPAL DE DIVINOLÂNDIA		02/04
		INDICADA
PISTA DE CAMINHADA		
ENDEREÇO		
AV. DEPUTADO DÉCIO QUEIRÓS TELES LATITUDE 21°39'46.1"S - LONGITUDE 46°44'00.0"W		
PROPRIETÁRIO		
PREFEITURA MUNICIPAL DE DIVINOLÂNDIA		
GESTOR	PROCESSO Nº	CONVÊNIO Nº
PREFEITURA MUNICIPAL DE DIVINOLÂNDIA		05/02/2024
ARQUIVO		
ANTÔNIO DE PÁDUA AQUISTI PREFEITO MUNICIPAL	GUILHERME CORDEIRO DA SILVA ARQUITETO E URBANISTA - CAU A2887527 Projeto e Desenho RRF: 13851731	GUILHERME ANTÔNIO DOS SANTOS FISCAL DE OBRAS - CREIA 509698460 Fiscalização