



SEGMENTO C

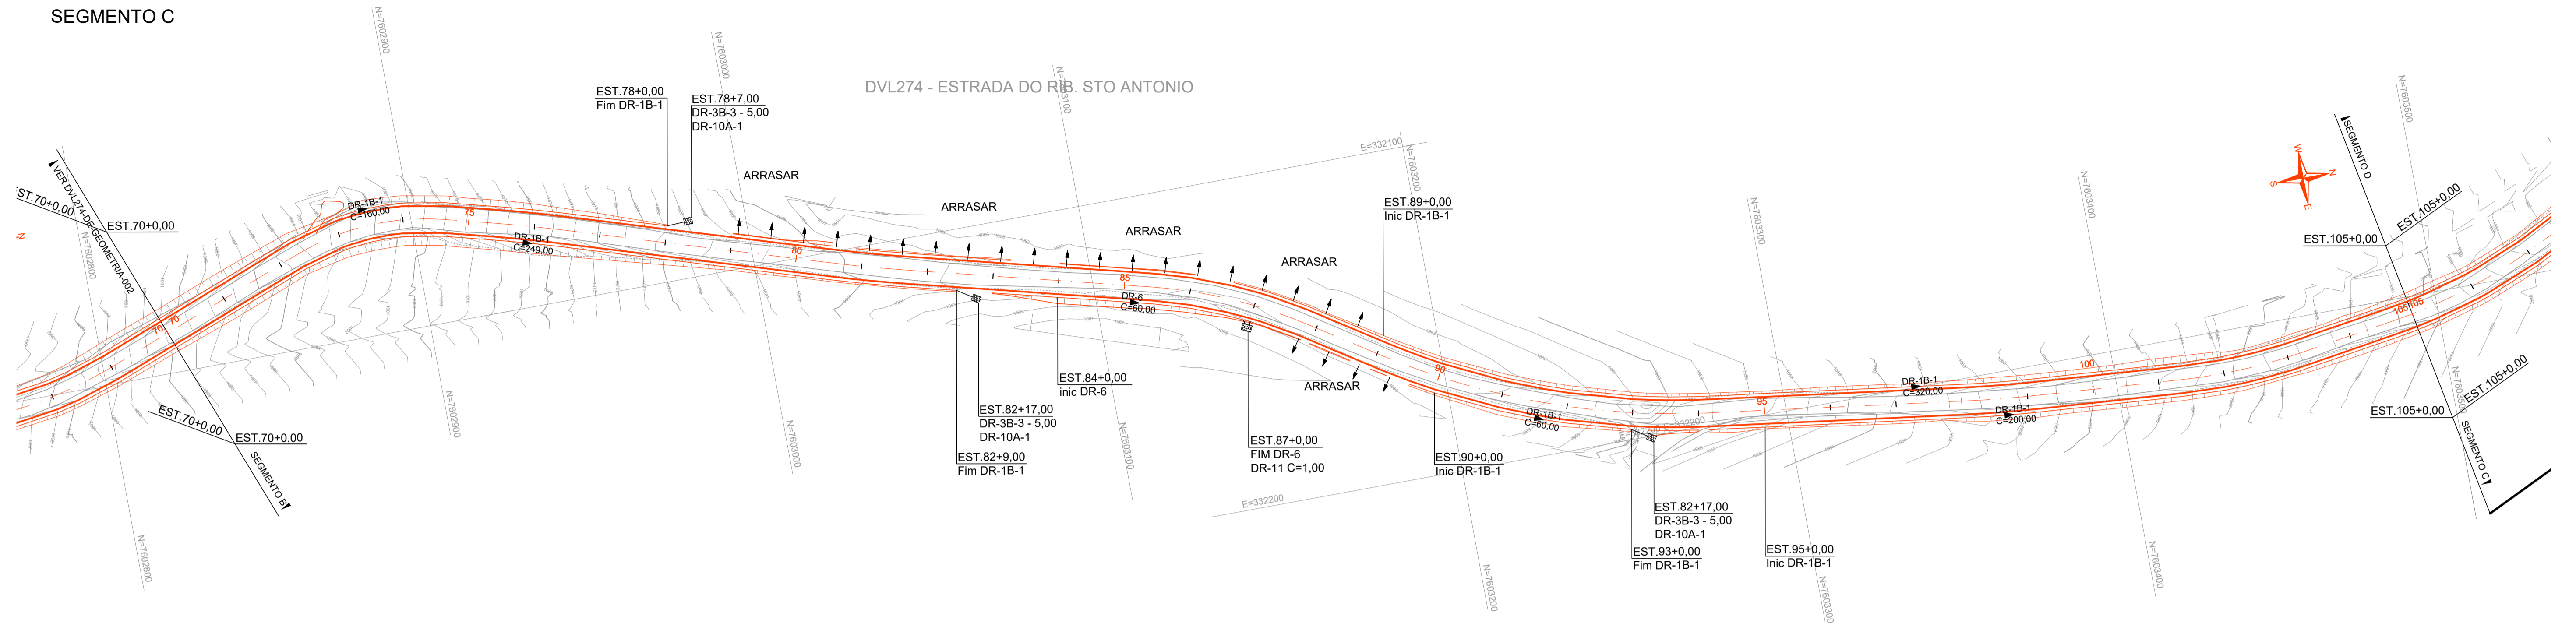

SEGMENTO D

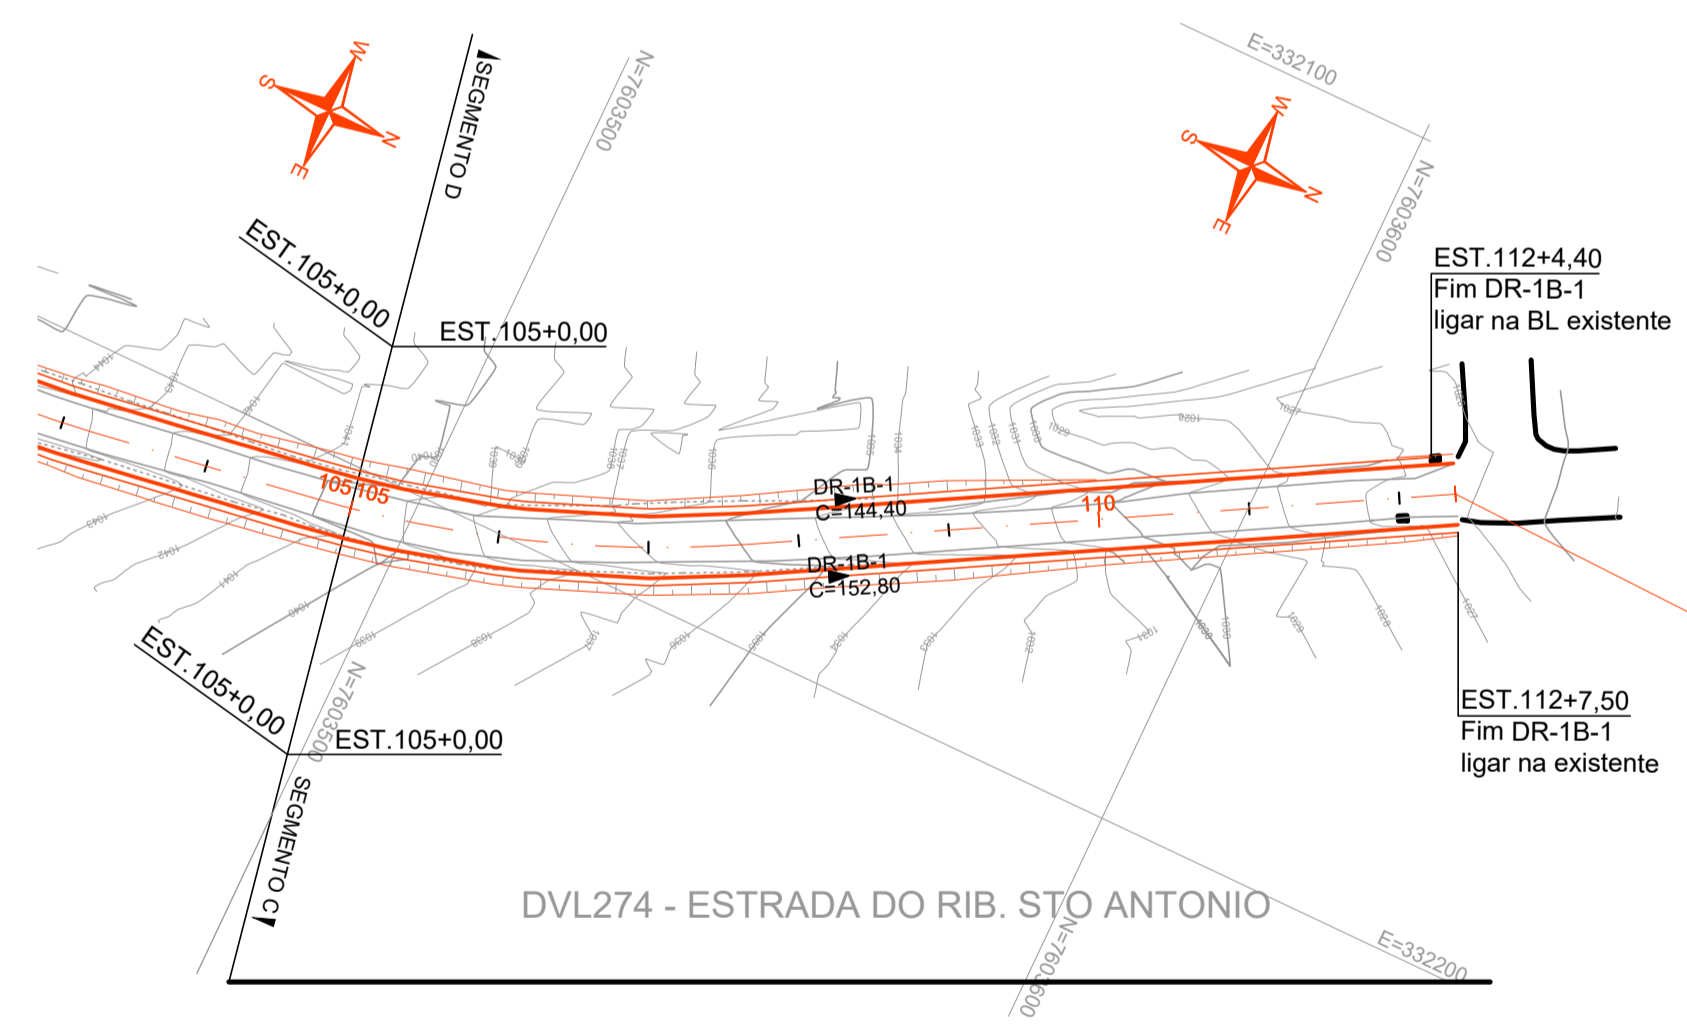

Nº	DISCRIMINAÇÃO	EMITENTE	VERIFICAÇÃO	APROVAÇÃO	CÓDIGO	OBJETO
REVISÕES						
DOCUMENTOS DE REFERÊNCIA						

TOPOGRAFIA

PROJ. RAMON PASCHOALLETTO
 DES. JAIR R. STERCKE JR CREA-SP 5061194680
 RESP.TEC. ANSELMO DUARTE CREA-SP: 5063504072

VERIFICAÇÃO	APROVAÇÃO
-------------	-----------

Esta folha é propriedade da Prefeitura Municipal de Descalvado e seu conteúdo não pode ser copiado ou revelado a terceiros. A liberação ou a aprovação deste documento não exime a detalhista de sua responsabilidade sobre o mesmo.

PREFEITURA DE DIVINOLÂNDIA

EMPREENDIMENTO: DVL274 - DIVINOLÂNDIA TRECHO: DIVINOLÂNDIA
 SUB-TRECHO: DVL274 - ESTRADA DO RIB. STO ANTONIO - KM 0,00 AO KM 2,248
 OBJETO: PROJETO DRENAGEM - PLANTA
 EST. 70+0.00 A EST. 112+7.50

ESCALA: H = 1:1000
 CÓDIGO: DVL274-DE-DRENAGEM-002
 REVISÃO: A1