



SEGMENTO C

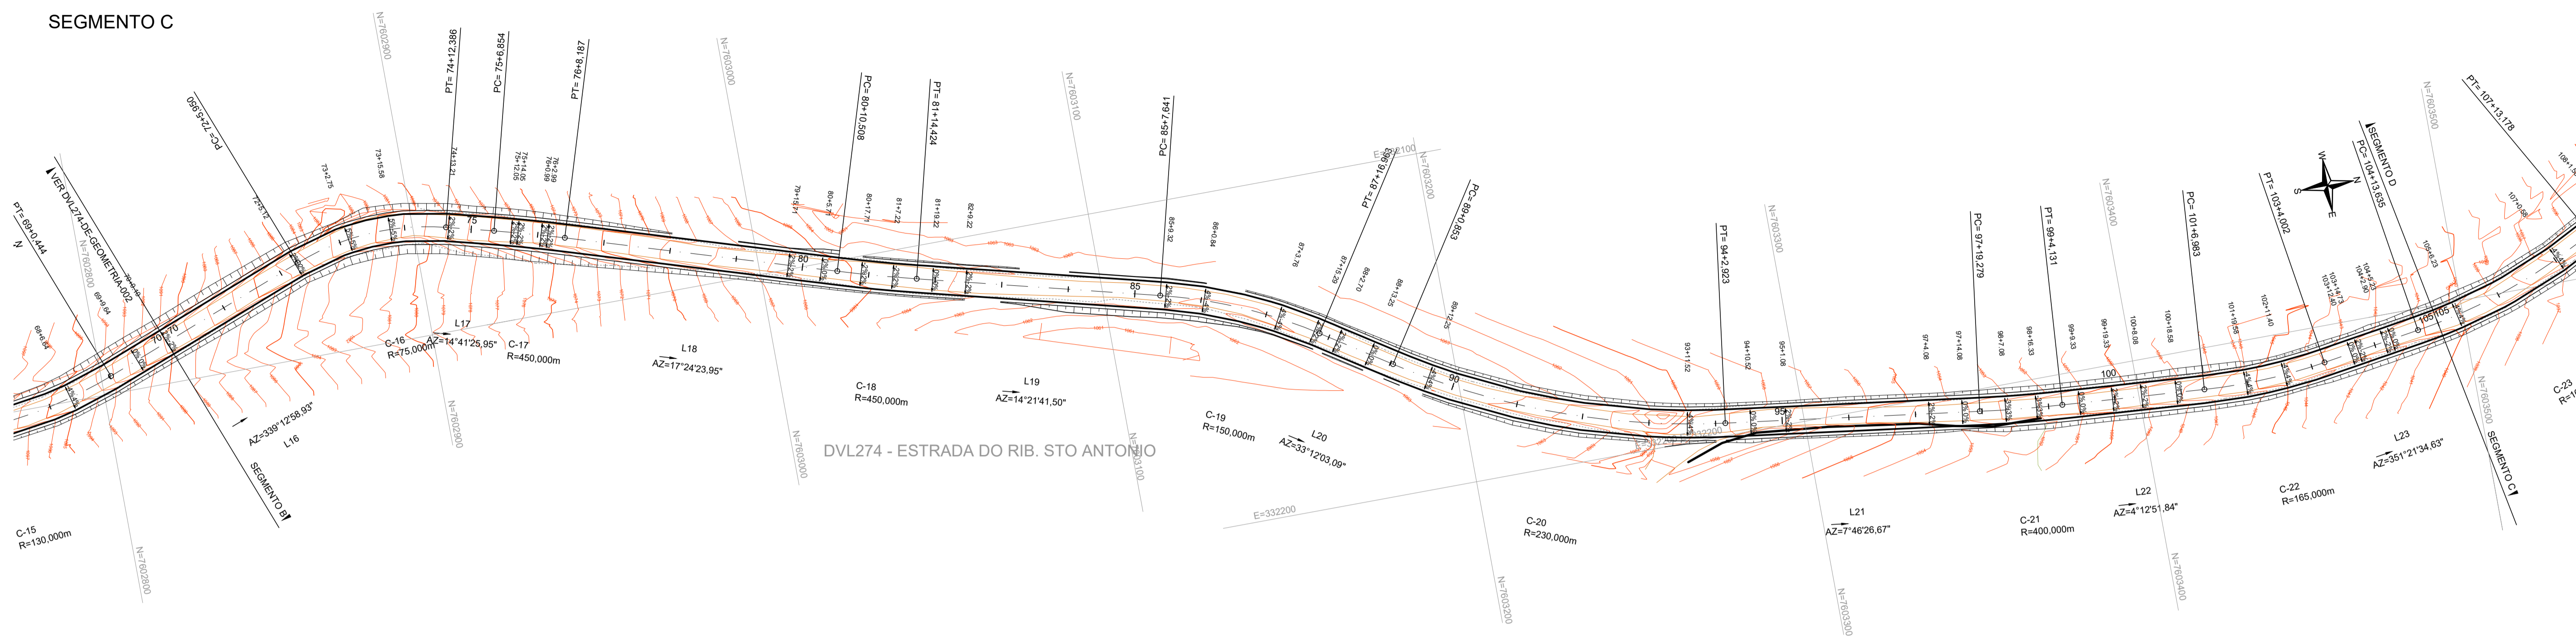

SEGMENTO D

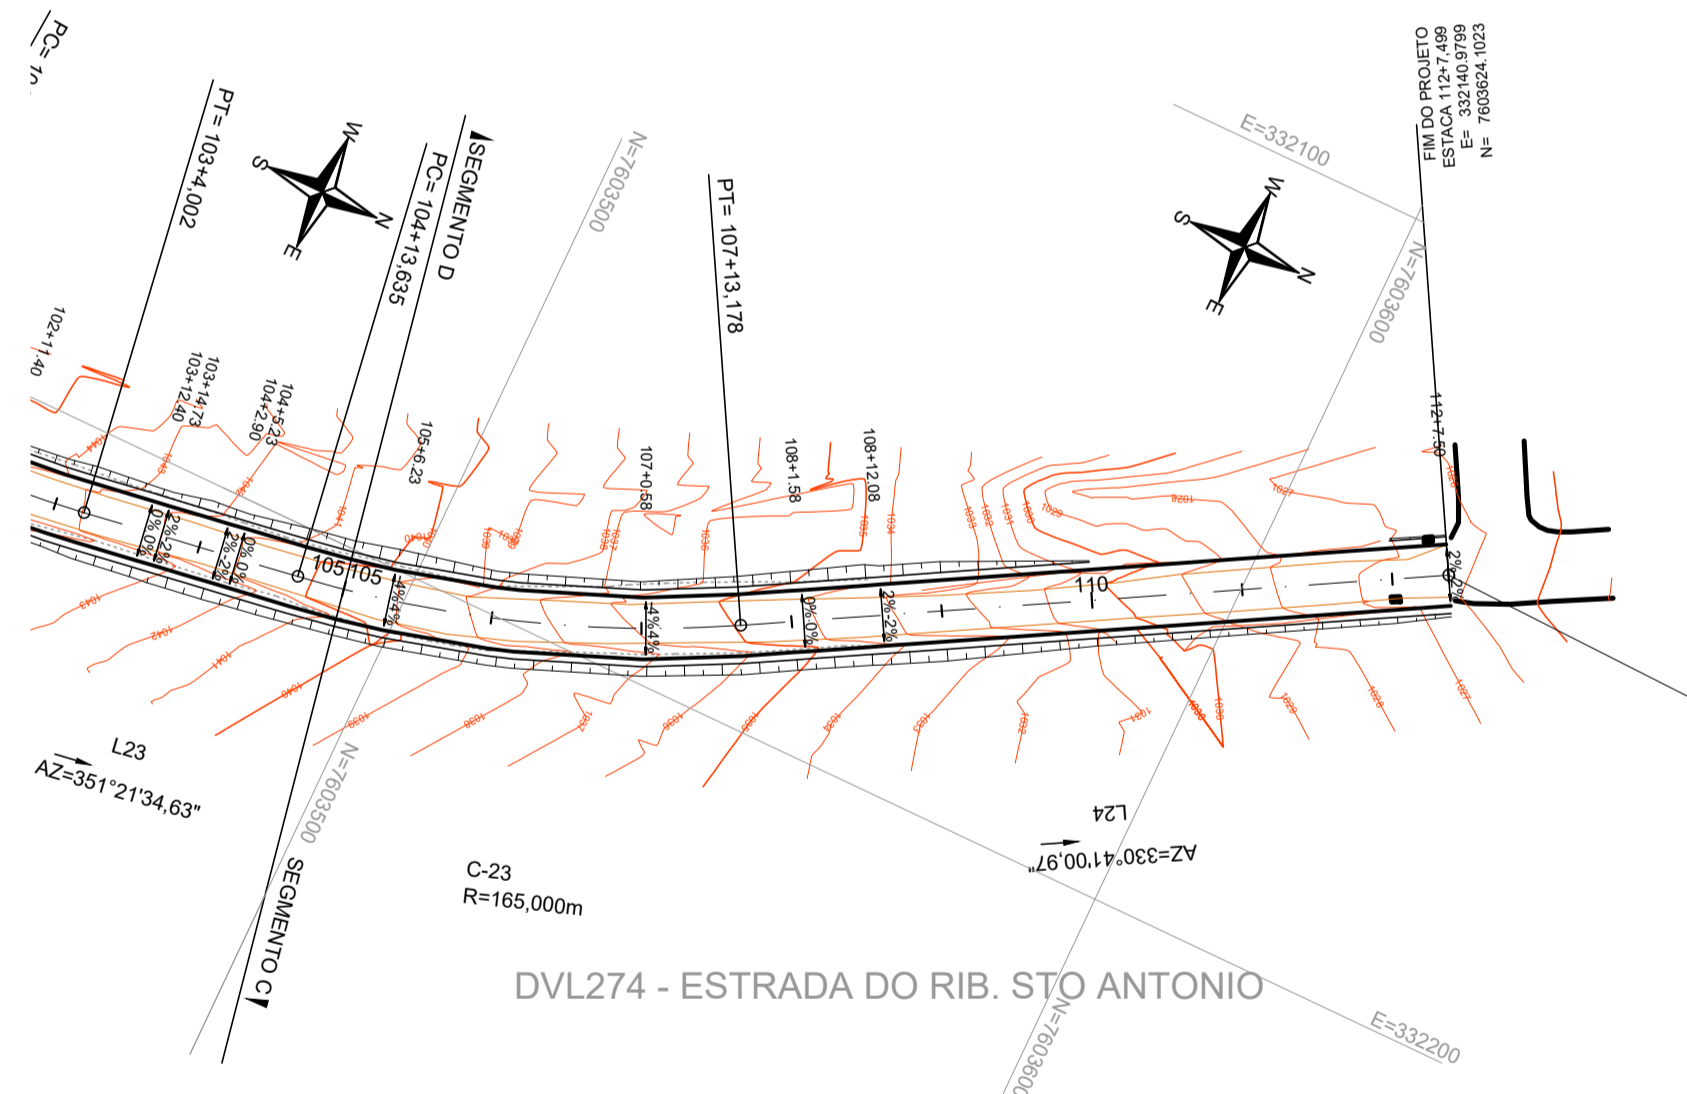

- LEGENDA :**
- AZ = Azimute
  - PC = Ponto de curva
  - PT = ponto de tangente
  - E = Leste
  - N = Norte
  - MC = Marco de concreto
  - P = Ponto auxiliar
  - GS = Geratriz superior
  - GI = Geratriz inferior
  - LP = Linha de projeto
  - LB = Linha base
- Pavimento pista
  - Cerca existente
  - Fibra óptica existente
  - Cano de água existente
  - Poste existente
  - Bambuzal existente
  - Árvore existente
  - Transmissão aérea energia
  - Talude Aterro inclinação 1:1,5
  - Talude Corte inclinação 1:1
  - C-1:1

- Notas:**
- 1 - Todas as medidas em metros, exceto onde indicado;
  - 2 - A velocidade diretriz adotada para este projeto é de 40km/h sendo necessário reduções para adequações de curvas, mantendo proximo do traço original de acordo com o seguinte critério:  
- curvas entre 22m a 46m velocidade máxima de 30km/h;
  - 3 - O pavimento previsto é intertravado;

Nº	DISCRIMINAÇÃO	EMITENTE	VERIFICAÇÃO	APROVAÇÃO	CÓDIGO	OBJETO
REVISÕES						
DOCUMENTOS DE REFERÊNCIA						

PROJ. RAMON PASCHOALETTO
DES. JAIR R. STERCKE JR CREA-SP 5061194680
RESP.TEC. ANSELMO DUARTE CREA-SP: 5063504072

VERIFICAÇÃO
APROVAÇÃO

Esta folha é propriedade da Prefeitura Municipal de Descalvado e seu conteúdo não pode ser copiado ou revelado a terceiros.  
A liberação ou a aprovação deste documento não exime a detahista de sua responsabilidade sobre o mesmo.

	<b>PREFEITURA DE DIVINOLÂNDIA</b>
EMPREENDIMENTO: DVL274 - DIVINOLÂNDIA TRECHO: DIVINOLÂNDIA	
SUB-TRECHO: DVL274 - ESTRADA DO RIB. STO ANTONIO - KM 0,00 AO KM 2,248	
OBJETO: PROJETO GEOMÉTRICO - PLANTA	
EST. 70+0,00 A EST. 112+7,50	
ESCALA: H = 1:1000 V = 1:100	CÓDIGO: <b>DVL274-DE-GEOMETRIA-002</b>
	REVISÃO <b>A1</b>