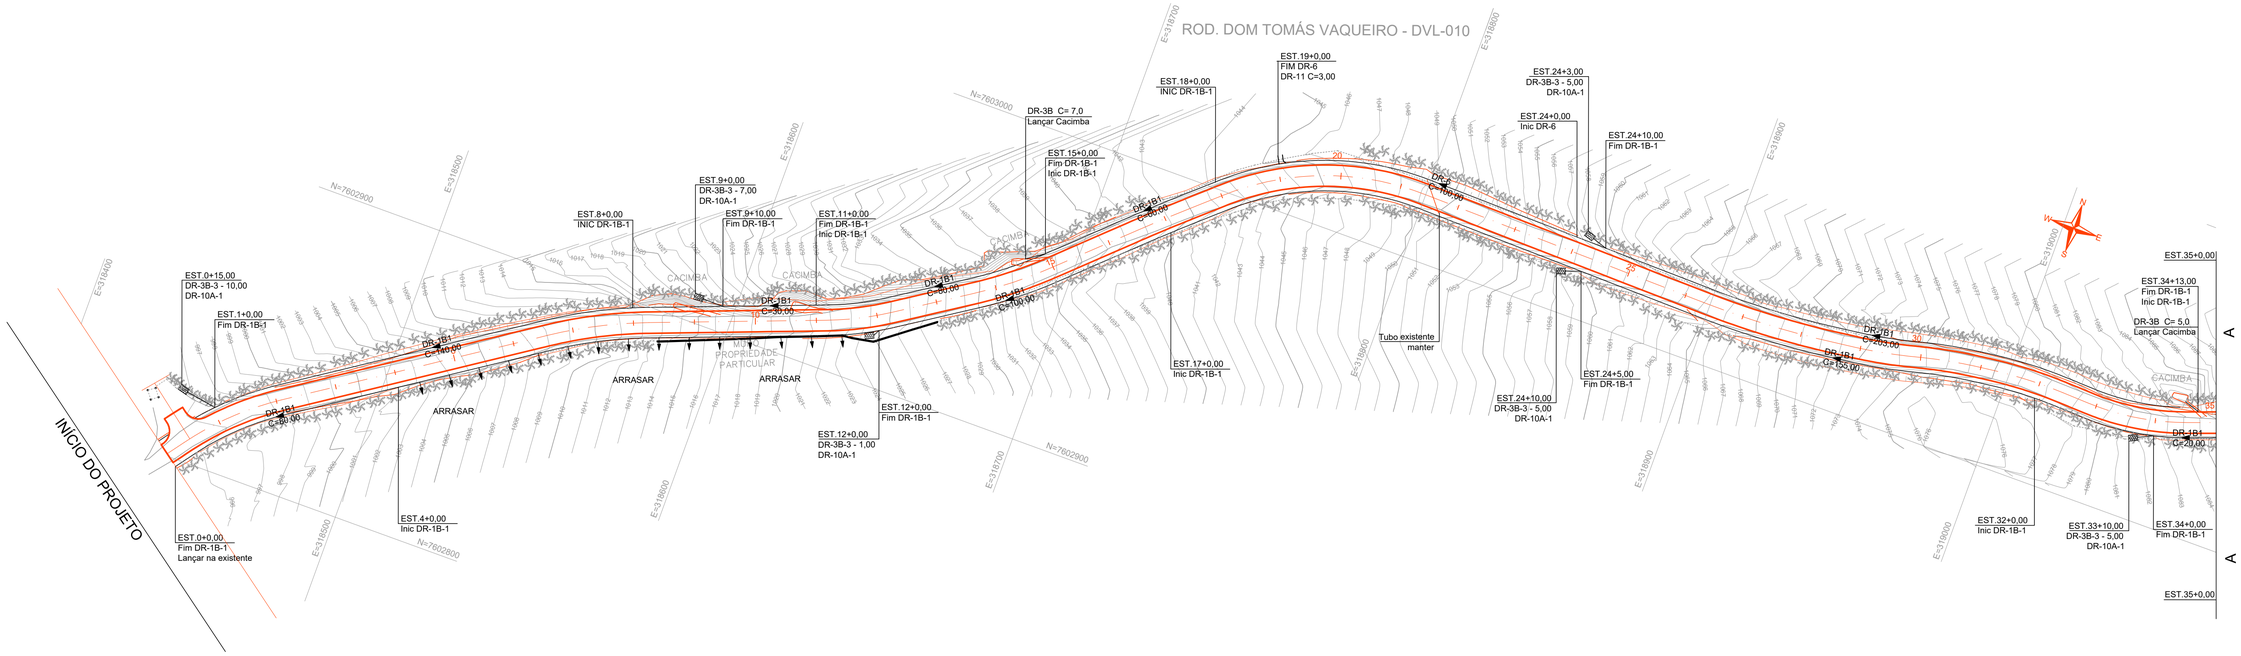
ROD. DOM TOMÁS VAQUEIRO - DVL-010
INICIO DO PROJETO
EST.0+0,00
Fim DR-1B-1
Lançar na existente
EST.0+15,00
DR-3B-3 - 10,00
DR-10A-1
EST.1+0,00
Fim DR-1B-1
EST.4+0,00
Inic DR-1B-1
EST.8+0,00
INIC DR-1B-1
EST.9+0,00
DR-3B-3 - 7,00
DR-10A-1
EST.9+10,00
Fim DR-1B-1
EST.11+0,00
Fim DR-1B-1
Inic DR-1B-1
EST.12+0,00
DR-3B-3 - 1,00
DR-10A-1
EST.12+0,00
Fim DR-1B-1
DR-3B C= 7,0
Lançar Cacimba
EST.15+0,00
Fim DR-1B-1
Inic DR-1B-1
EST.17+0,00
Inic DR-1B-1
EST.18+0,00
INIC DR-1B-1
EST.19+0,00
FIM DR-6
DR-11 C=3,00
Tubo existente
manter
EST.24+3,00
DR-3B-3 - 5,00
DR-10A-1
EST.24+0,00
Inic DR-6
EST.24+10,00
Fim DR-1B-1
EST.24+5,00
Fim DR-1B-1
EST.24+10,00
DR-3B-3 - 5,00
DR-10A-1
EST.32+0,00
Inic DR-1B-1
EST.33+10,00
DR-3B-3 - 5,00
DR-10A-1
EST.34+0,00
Fim DR-1B-1
EST.34+13,00
Fim DR-1B-1
Inic DR-1B-1
DR-3B C= 5,0
Lançar Cacimba
EST.35+0,00
DR-1B1
C=50,00
DR-1B1
C=30,00
DR-1B1
C=80,00
DR-1B1
C=100,00
DR-1B1
C=203,00
DR-1B1
C=20,00
DR-6
C=100,00
CACIMBA
ARRASAR
MURO DE PROPRIEDADE PARTICULAR
A
A
N
S
W
E
N=7602900
N=7602800
N=7603000
E=318400
E=318500
E=318600
E=318700
E=318800
E=318900
E=319000

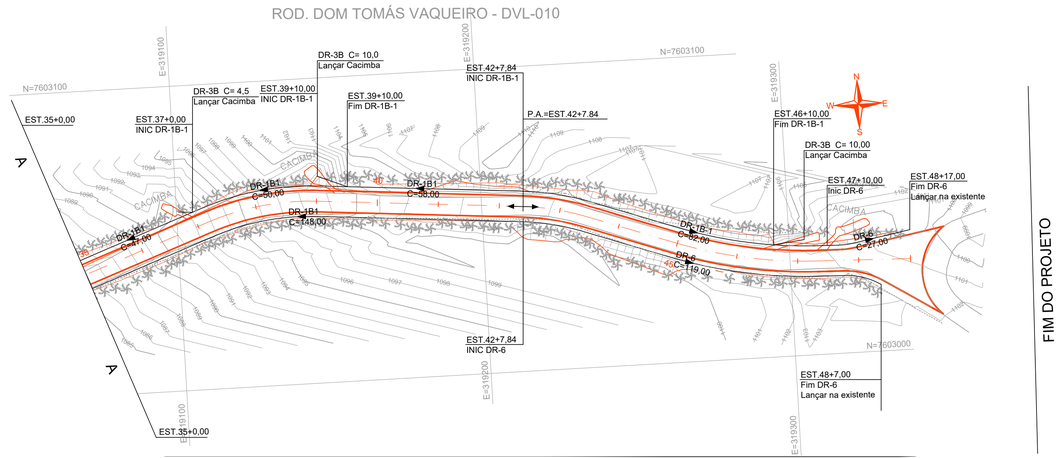
ROD. DOM TOMÁS VAQUEIRO - DVL-010
FIM DO PROJETO
EST.35+0,00
EST.37+0,00
INIC DR-1B-1
DR-3B C= 4,5
Lançar Cacimba
EST.39+10,00
INIC DR-1B-1
DR-3B C= 10,0
Lançar Cacimba
EST.39+10,00
Fim DR-1B-1
EST.42+7,84
INIC DR-1B-1
P.A.=EST.42+7.84
EST.42+7,84
INIC DR-6
EST.46+10,00
Fim DR-1B-1
DR-3B C= 10,00
Lançar Cacimba
EST.47+10,00
Inic DR-6
EST.48+17,00
Fim DR-6
Lançar na existente
EST.48+7,00
Fim DR-6
Lançar na existente
DR-1B1
C=50,00
DR-1B1
C=36,00
DR-1B1
C=145,00
DR-1B1
C=41,00
DR-1B1
C=62,00
DR-6
C=119,00
DR-6
C=41,00
CACIMBA
A
A
N
S
W
E
N=7603100
N=7603000
E=319100
E=319200
E=319300