

LEGENDA:

AZ = Azimute			
PC = Ponto de curva			
PT = ponto de tangente			
E = Leste			
N = Norte			
MC = Marco de concreto			
P = Ponto auxiliar			
GS = Geratriz superior			
GI = Geratriz inferior			
LP = Linha de projeto			
LB = Linha base			

Notas:
 1 - Todas as medidas em metros, exceto onde indicado;
 2 - A velocidade diretriz adotada para este projeto é de 40km/h sendo necessário reduções para adequações de curvas, mantendo próximo do traçado original de acordo com o seguinte critério:
 - curvas entre 22m a 46m velocidade máxima de 30km/h;
 3 - O pavimento previsto é intertravado;

LEGENDA

PAVIMENTO

REVESTIMENTO VEGETAL


LB = LINHA BASE (EIXO DO ESTAQUEAMENTO)
 LP = LINHA DE PERFIL (PONTO DE APLICAÇÃO DO GREIDE)
 ep = DECLIVIDADE TRANSVERSAL DA PISTA

NOTAS:


1-TODAS AS MEDIDAS EM METRO, EXCETO INDICADO
 2-AS COTAS INDICADAS DA PISTA DEVERÃO SER CONFIRMADAS EM CAMPO NA IMPLANTAÇÃO DO PROJETO E ADEQUADAS NO LOCAL, SE NECESSÁRIO.

TABELA DE CURVAS CIRCULARES DO ALINHAMENTO															
CURVA	RAIO (m)	DE (m)	T (m)	AC	TE/PC	EC	CE	ET/PC	PONTO	CC	TE/PC	EC	PI	CE	ET/PT
C-1	100.000	34.764	19.9182	17°11'19"	0+6.79	-	-	2+1.55	N E	7602746.7638 318525.5272	7602806.2079 318445.1133	-	7602820.3279 318455.5512	-	7602830.0473 318470.1751
C-2	150.000	33.686	12.8672	11°27'33"	6+11.38	-	-	8+5.07	N E	7602754.8451 318628.0171	7602879.7703 318544.9888	-	7602889.1327 318559.0756	-	7602895.1230 318574.8936
C-3	100.000	21.398	12.2603	17°11'19"	11+3.40	-	-	12+4.80	N E	7603009.3007 318594.0303	7602915.7821 318629.4460	-	7602919.5858 318639.4900	-	7602925.4356 318648.4973
C-4	150.000	27.457	10.4877	11°27'33"	13+12.20	-	-	14+19.66	N E	7603066.1601 318589.7804	7602940.3625 318671.4808	-	7602947.8608 318683.0264	-	7602957.3355 318693.0142
C-5	600.000	18.769	1.7924	2°51'53"	16+9.49	-	-	17+8.26	N E	7602542.5648 319127.5886	7602977.8632 318714.6535	-	7602984.3225 318721.4627	-	7602990.5657 318728.4705
C-6	90.000	67.386	42.8995	19°05'55"	18+0.66	-	-	21+8.05	N E	7602931.6145 318797.5975	7602998.8146 318737.7298	-	7603022.3365 318764.1326	-	7603021.5947 318799.4856
C-7	300.000	44.138	8.4298	5°43'46"	26+7.16	-	-	28+11.29	N E	7603319.4494 318904.8689	7603019.5154 318898.5752	-	7603019.0516 318920.6794	-	7603021.8332 318942.6127
C-8	150.000	17.446	6.6637	11°27'33"	28+18.46	-	-	29+15.90	N E	7603171.5427 318930.8486	7603022.7346 318949.7205	-	7603023.8333 318958.3838	-	7603025.9299 318966.8610
C-9	150.000	16.842	6.4333	11°27'33"	30+1.00	-	-	30+17.84	N E	7602981.5394 319007.8159	7603027.1522 318971.8035	-	7603029.1781 318979.9869	-	7603030.2704 318998.3456
C-10	150.000	25.743	9.8332	11°27'33"	31+2.40	-	-	32+8.14	N E	7602982.1315 319012.3395	7603030.8625 318992.8692	-	7603032.5374 319005.6634	-	7603032.0027 319018.5556
C-11	85.000	33.163	22.3541	20°13'19"	32+17.23	-	-	34+10.39	N E	7603116.5533 319031.1532	7603031.6263 319027.6308	-	7603030.9303 319044.4114	-	7603036.6688 319060.1957
C-12	85.000	36.665	24.7150	20°13'19"	37+3.53	-	-	39+0.20	N E	7602974.9409 319139.1802	7603054.8255 319110.1377	-	7603061.1883 319127.6394	-	7603059.6507 319146.1981
C-13	85.000	22.217	14.9757	20°13'19"	42+7.08	-	-	43+9.29	N E	7602969.4191 319205.8313	7603054.1289 319212.8493	-	7603053.2065 319223.9833	-	7603049.4383 319234.5008
C-14	150.000	46.880	17.9070	11°27'33"	44+18.97	-	-	47+5.85	N E	7603180.6374 319313.0358	7603039.4272 319262.4427	-	7603031.4561 319284.6907	-	7603030.7118 319308.3118

SEÇÃO TIPO TANGENTE

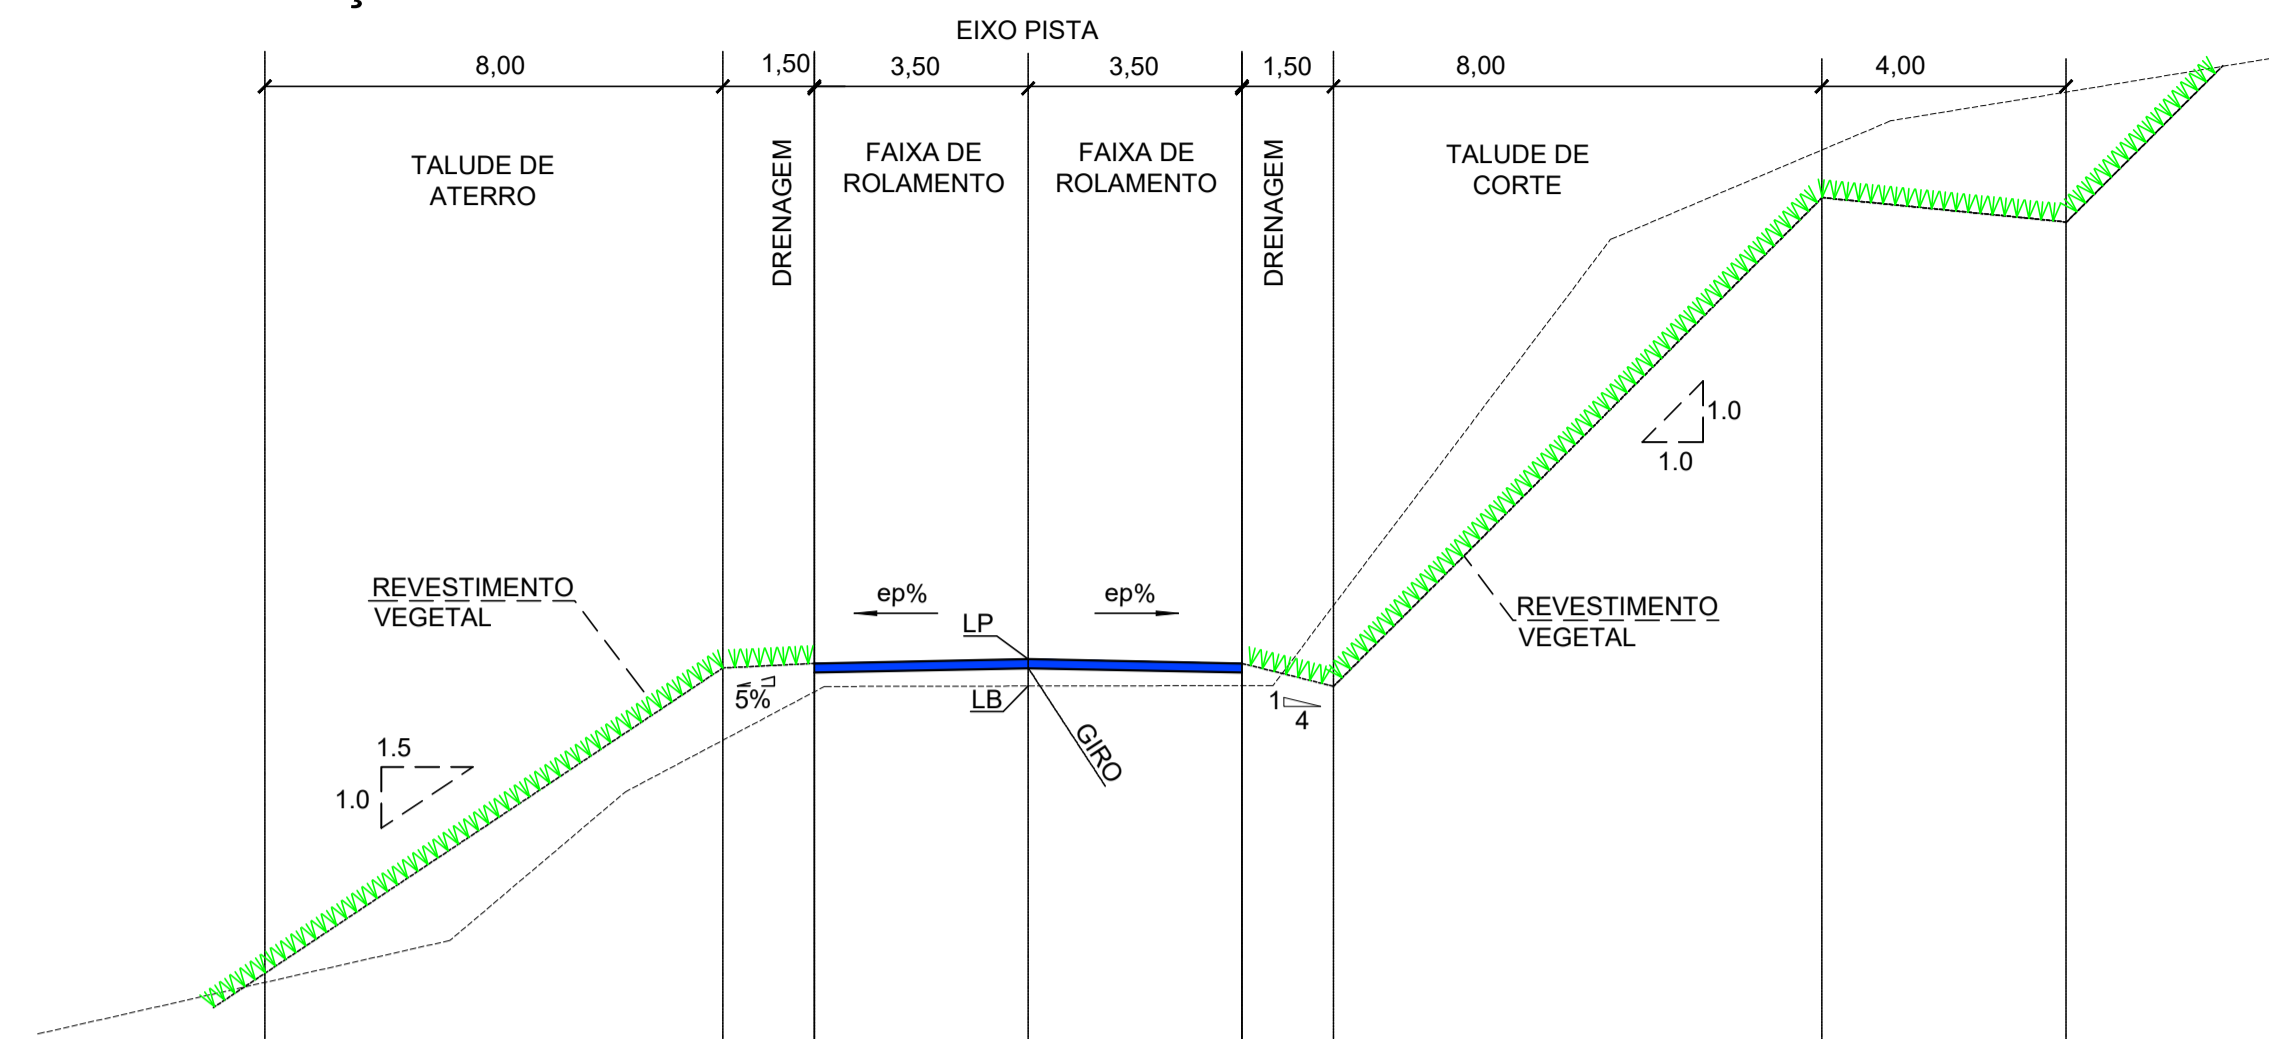

SEÇÃO TIPO CURVA A DIREITA

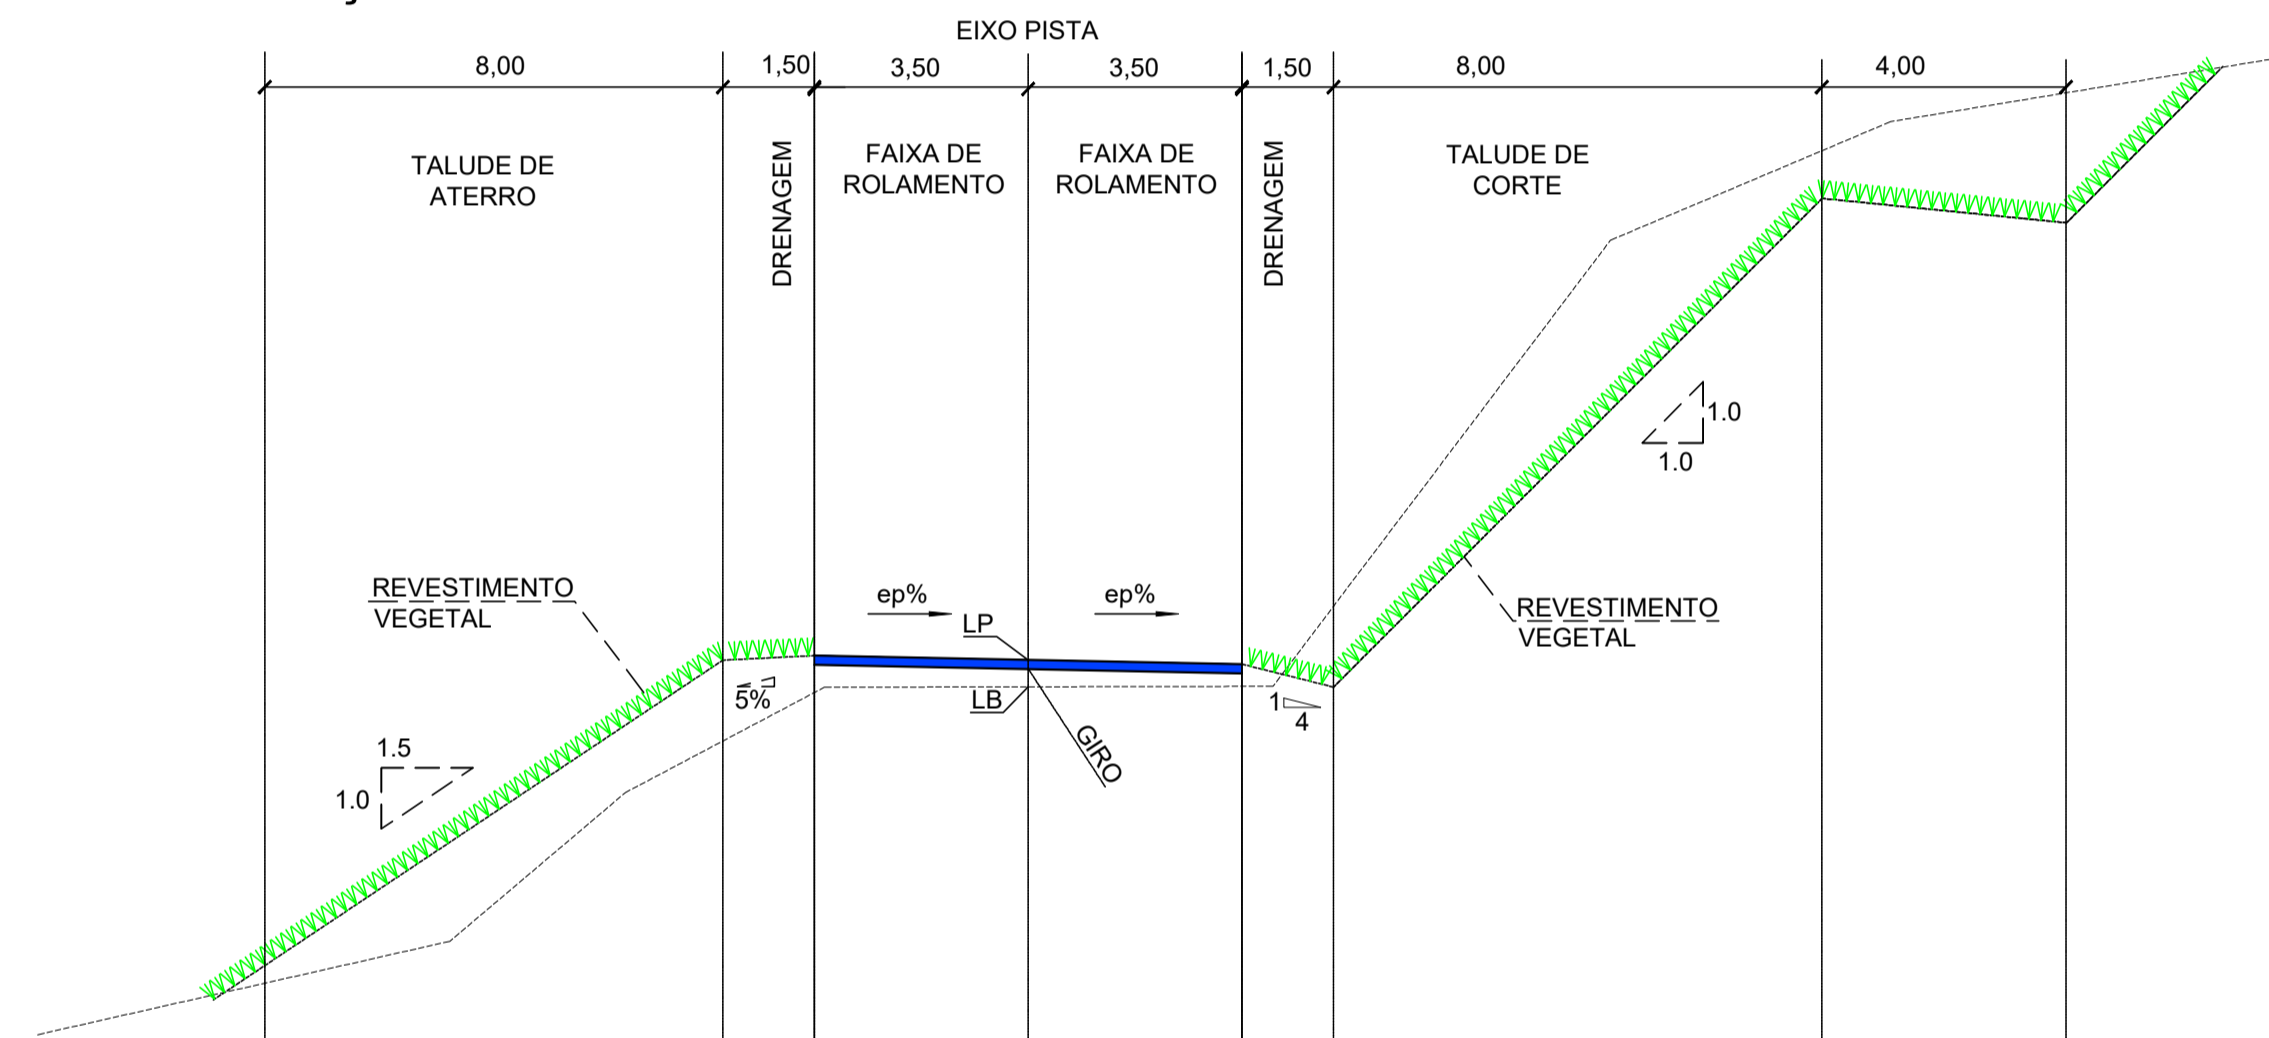

SEÇÃO TIPO CURVA ESQUERDA



						Esta folha é propriedade da Prefeitura Municipal de Descalvado e seu conteúdo não pode ser copiado ou revelado a terceiros. A liberação ou a aprovação deste documento não exime a detalhista de sua responsabilidade sobre o mesmo.			
				VERIFICAÇÃO		APROVAÇÃO		EMPREENDIMENTO: ROD. DOM TOMÁS VAQUEIRO - DVL-010 TRECHO: DIVINOLÂNDIA - SP	
				PROJ. RAMON PASCHOALLETTO		DES.		SUB-TRECHO: EST. LARANJAL	
				VERIF. JAIR R. STERCKE JR CREA-SP 5061194680		RESP.TEC. ANSELMO DUARTE CREA-SP: 5063504072		OBJETO: PROJETO GEOMÉTRICO - DETALHES	
				Nº DISCRIMINAÇÃO		EMITENTE		ESCALA: S/ ESCALA	
				REVISÕES		VERIFICAÇÃO		CÓDIGO: DVL010-GEOMETRIA-002	
				APROVAÇÃO		DOCUMENTOS DE REFERÊNCIA		REVISÃO: A1	