




### SEÇÃO TIPO TANGENTE

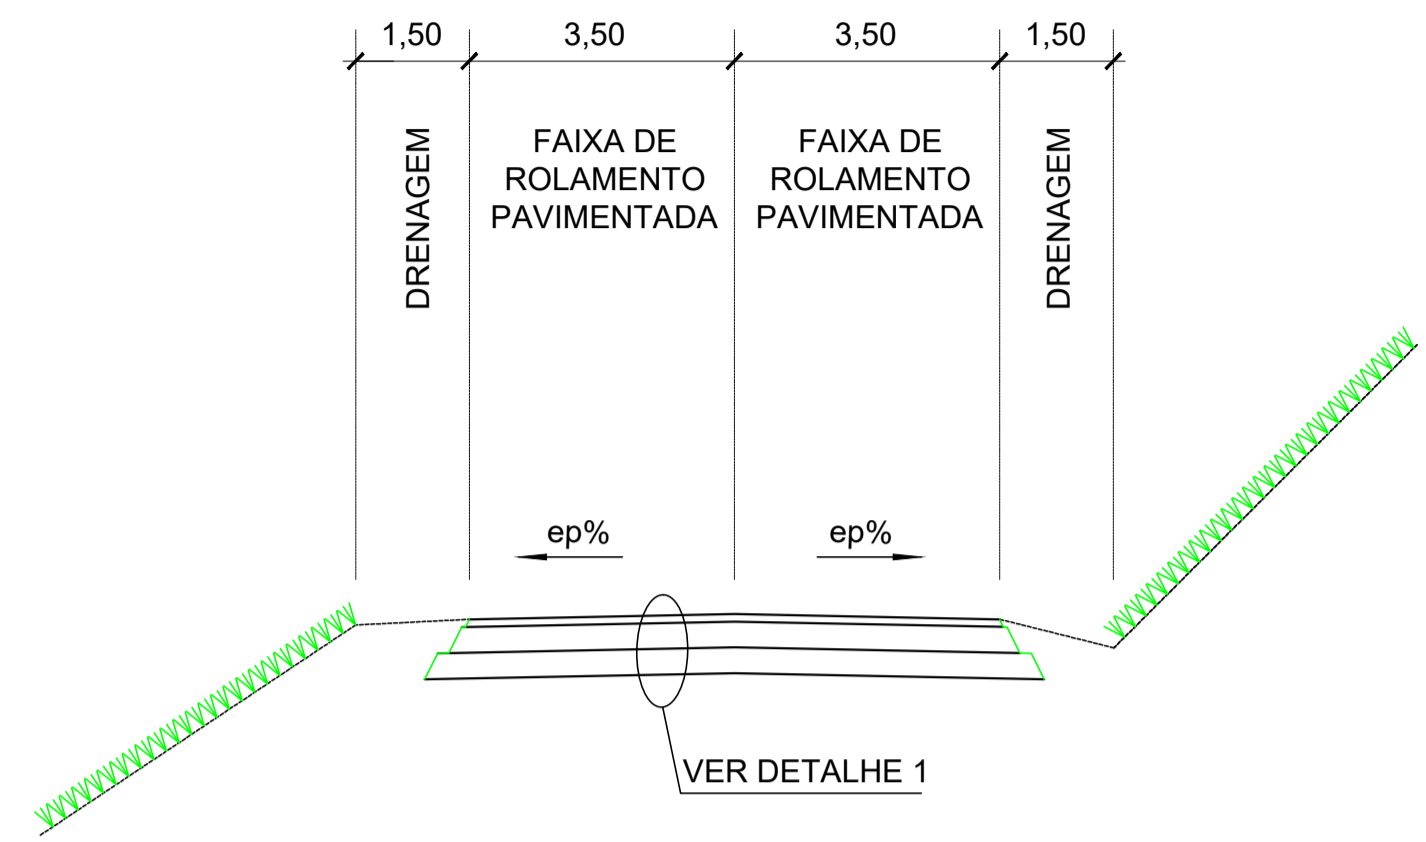


### SEÇÃO CURVA DIREITA

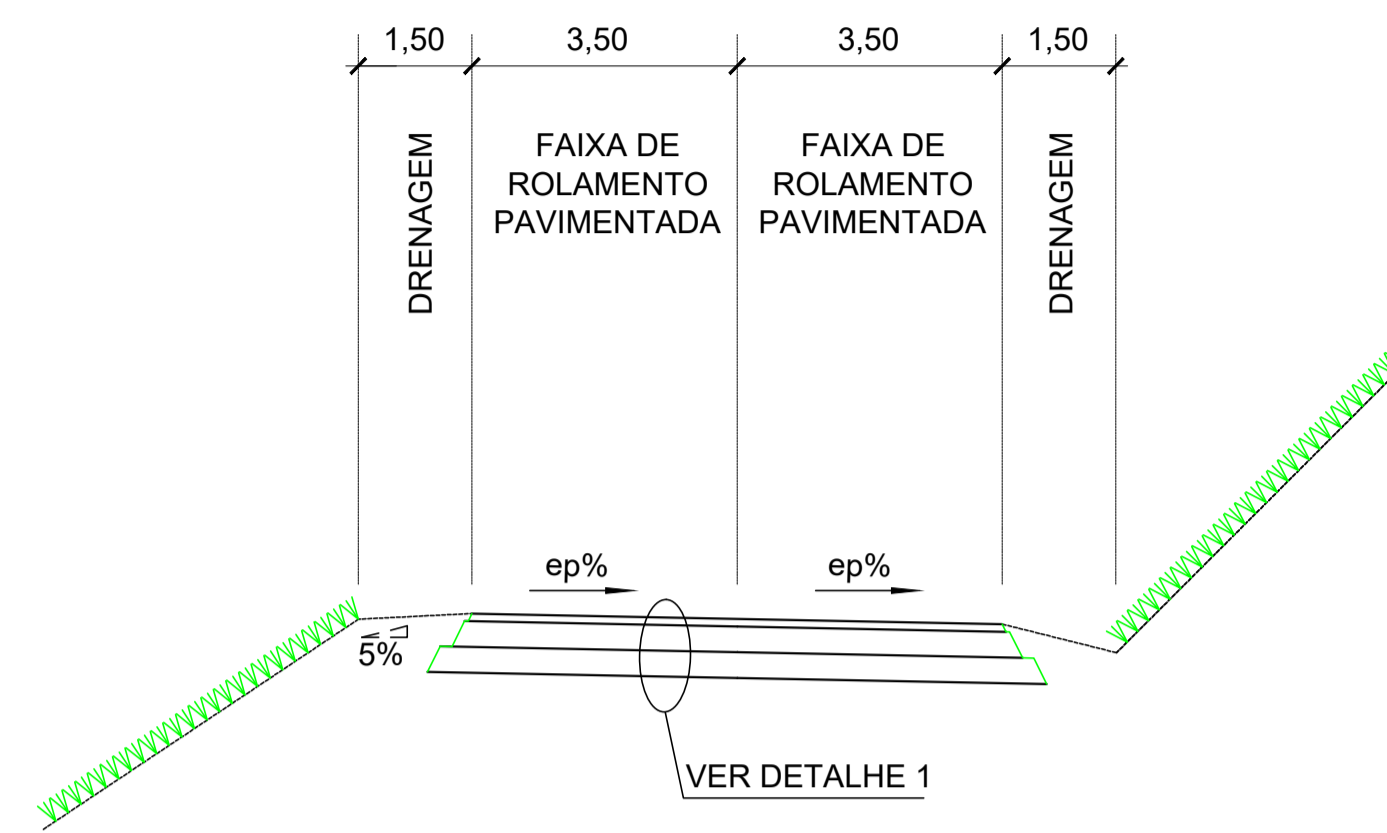


### SEÇÃO CURVA ESQUERDA

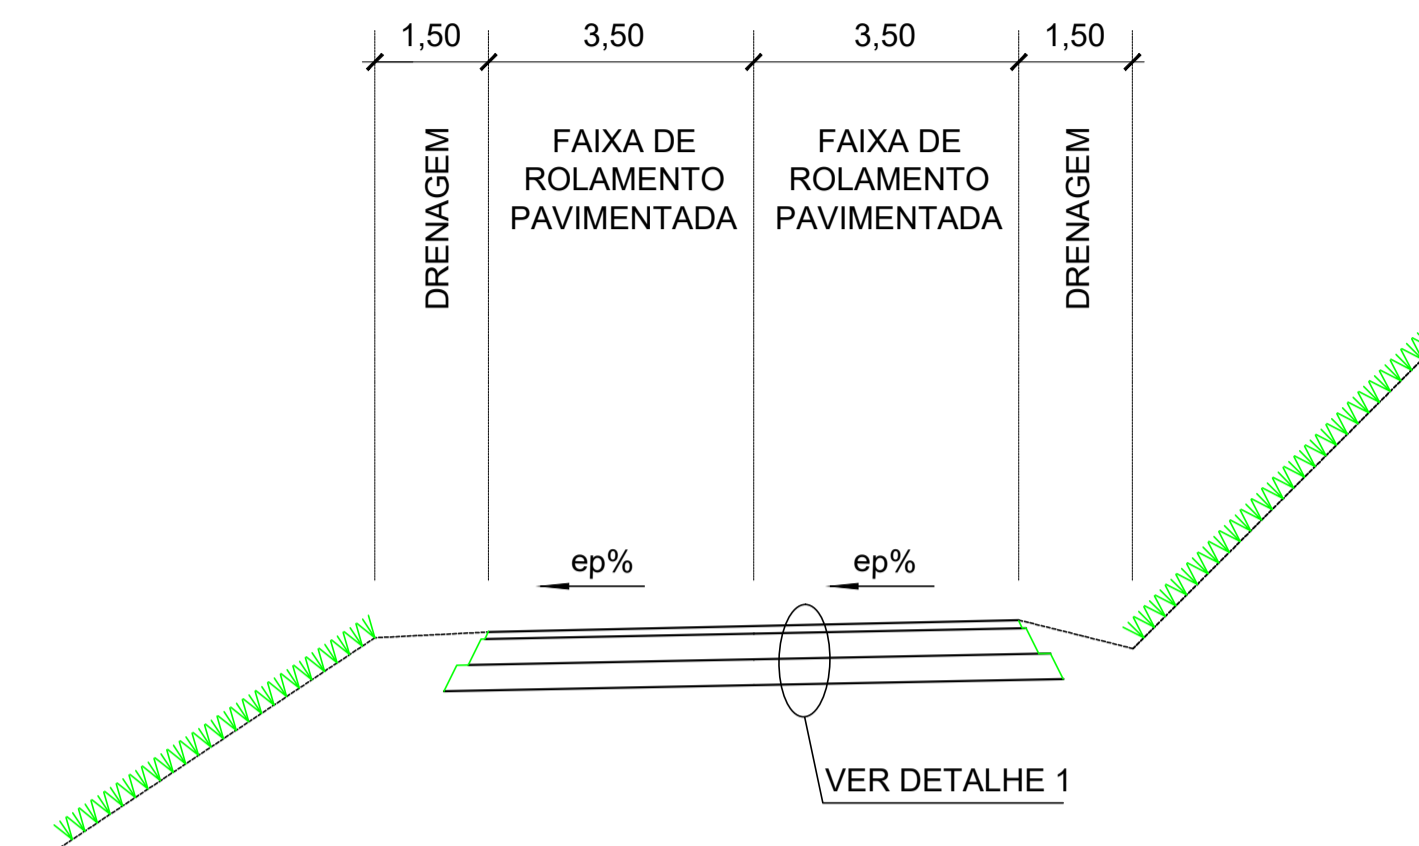

DETALHE 1  
ESTRUTURA DO PAVIMENTO DA PISTA  
SEM ESCALA

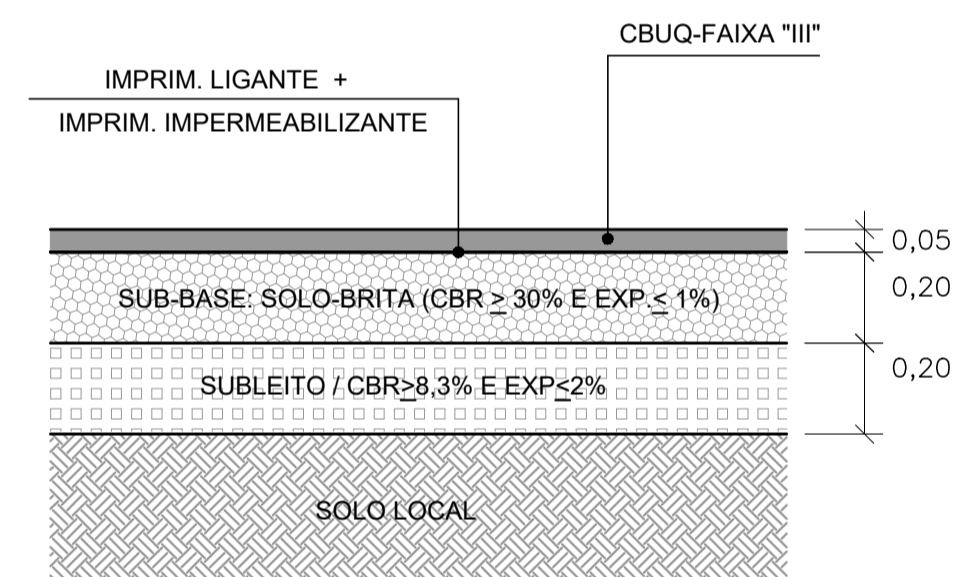

DETALHE 2  
BORDOS DO PAVIMENTO FLEXÍVEL DA PISTA  
SEM ESCALA

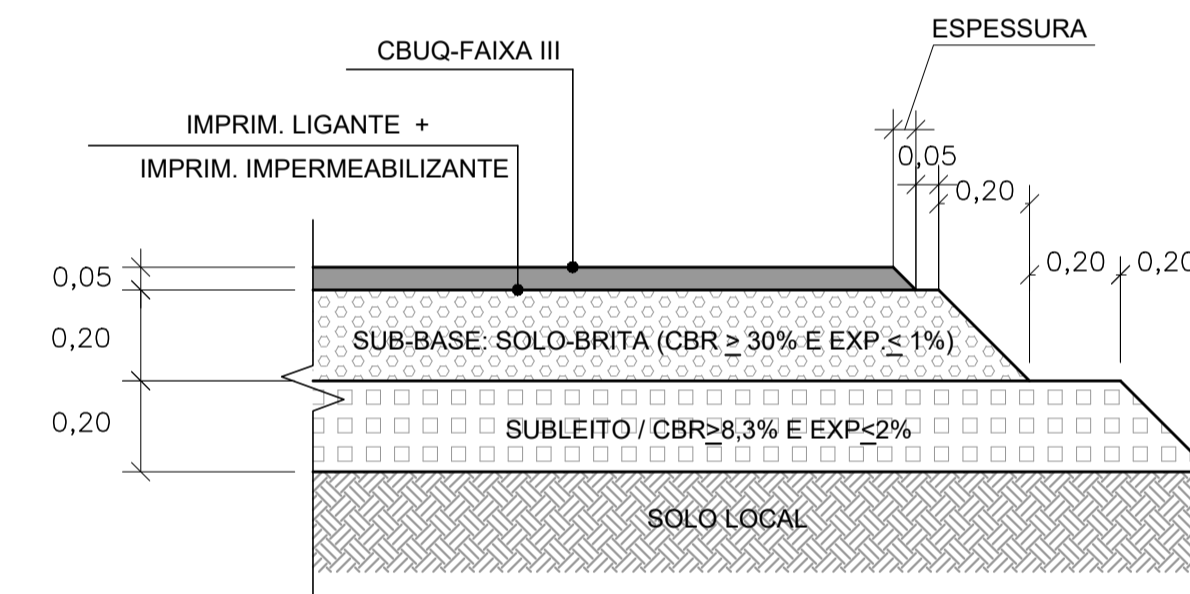

#### LEGENDA

- CBUQ FAIXA III - ET-DE-P00/027
- SUB BASE SOLO-BRITA - CBR 30% - ET-DE-P00/006
- MELHORIA DO SUBLITO - ET-DE-P00/001
- SOLO LOCAL

#### CONTROLE DEFLECTOMÉTRICO EM CAMPO

ITEM	MATERIAL	K	Espessura	Deflexão no topo da camada
1	Concreto Betuminoso	2,0	5,0	60
4	BASE SOLO BRITA CBR 30%	1,0	20,0	72
5	MELHORIA DE SUBLITO - CBR 8,3%	0,75	17,0	97

#### TABELA DE MATERIAIS

- 1 - CBUQ FAIXA III - ET-DE-P00/027
- 2 - IMPRIMADURA LIGANTE - ET-DE-P00/020
- 3 - PINTURA IMPERMEABILIZANTE - ET-DE-P00/019
- 4 - SUB BASE SOLO-BRITA CBR 30% - ET-DE-P00/006
- 5 - MELHORIA DO SUBLITO CBR 15% - ET-DE-P00/001

#### Notas:

- 1 - Todas as medidas em metros, exceto onde indicado;
- 2 - As cotas indicadas da pista deverão ser confirmadas em campo na implantação do projeto e adequadas no local, se for necessário;
- 3 - Com base nos estudos geotécnicos realizados para esta obra e apresentados no relatório EC-MC-SONDAGEM-001 onde não aponta sinais de lençol freático ao longo do corpo estradal, foi adotado o dreno para o pavimento ao longo da implantação, que permite melhor escoamento e durabilidade.

Nº	DISCRIMINAÇÃO	EMITENTE	VERIFICAÇÃO	APROVAÇÃO	CÓDIGO	OBJETO
	REVISÕES					DOCUMENTOS DE REFERÊNCIA



**TOPOGRAFIA**

PROJ.	Caroline A. V. Lima
DES.	RAMON PASCOALETO
VERIF.	
RESP.TEC.	ANSELMO DUARTE CREA: 5063504072

VERIFICAÇÃO	APROVAÇÃO
-------------	-----------



**PREFEITURA DE  
DIVINOLÂNDIA**

EMPREENDIMENTO: ROD. DOM TOMÁS VAQUEIRO - DVL-010    TRECHO: DIVINOLÂNDIA - SP  
 SUB-TRECHO: EST. LARANJAL  
 OBJETO: PROJETO DE PAVIMENTO - SEÇÕES TIPO

ESCALA: SEM ESCALA	CÓDIGO: DVL010-PAVIMENTO-002	REVISÃO: A1
-----------------------	---------------------------------	----------------

Esta folha é propriedade da Prefeitura Municipal de PRESIDENTE BERNARDES e seu conteúdo não pode ser copiado ou revelado a terceiros.  
 A liberação ou a aprovação deste documento não exime a detalhista de sua responsabilidade sobre o mesmo.