



RUA (TRECHO)	ÁREA (RECAPE/PAVIMENTO)	ESPESURA
RUA ANTÔNIO BERTOLINI	ÁREA = 876,89 m ²	3,00 CM
RUA DOMINGOS PASSONI	ÁREA = 2.143,62 m ²	3,00 CM
RUA CEARÁ	ÁREA = 242,89 m ²	3,00 CM
RUA PARAIBA	ÁREA = 468,19 m ²	3,00 CM
RUA MARANHÃO	ÁREA = 1.126,16 m ²	3,00 CM
RUA SEM DENOMINAÇÃO	ÁREA = 147,56 m ²	3,00 CM
ÁREA TOTAL A SER RECAPEADA/PAVIMENTADA	5.005,40 m ²	

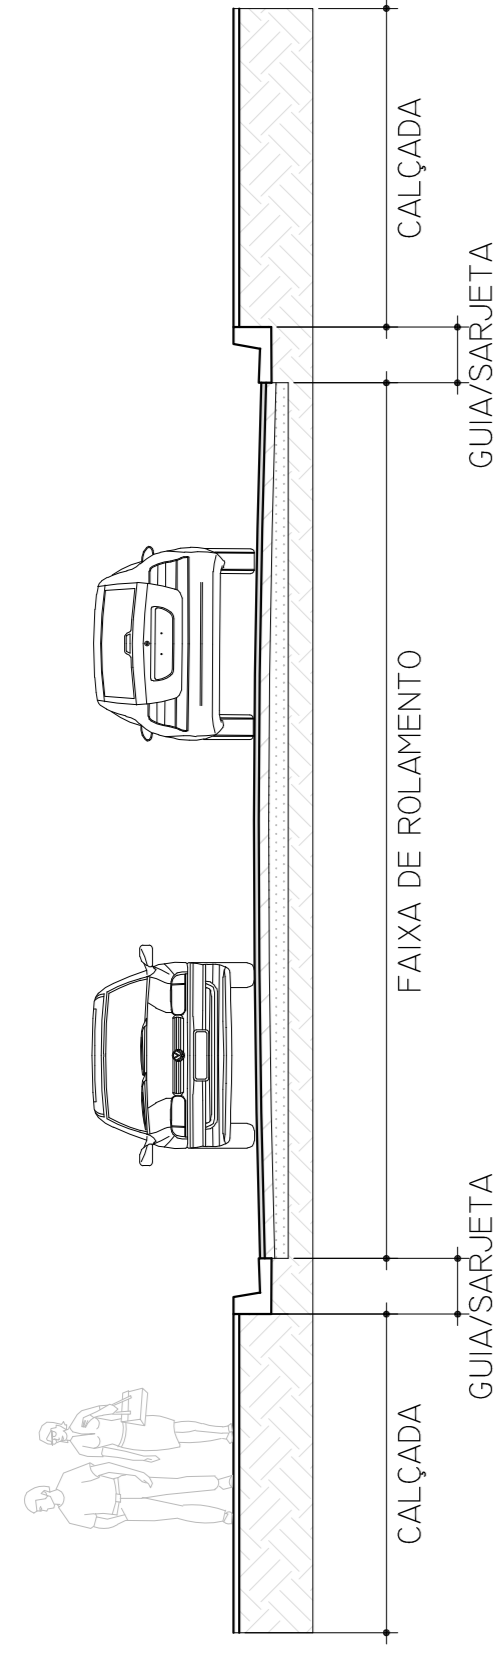


CORTE ESQUEMÁTICO DA VIA PÚBLICA
SEM ESCALA



NOVA CAMADA DE CONCRETO BETUMINOSO USINADO A QUENTE (C.B.U.Q.)
OBS: ESPESURA DE 3 cm

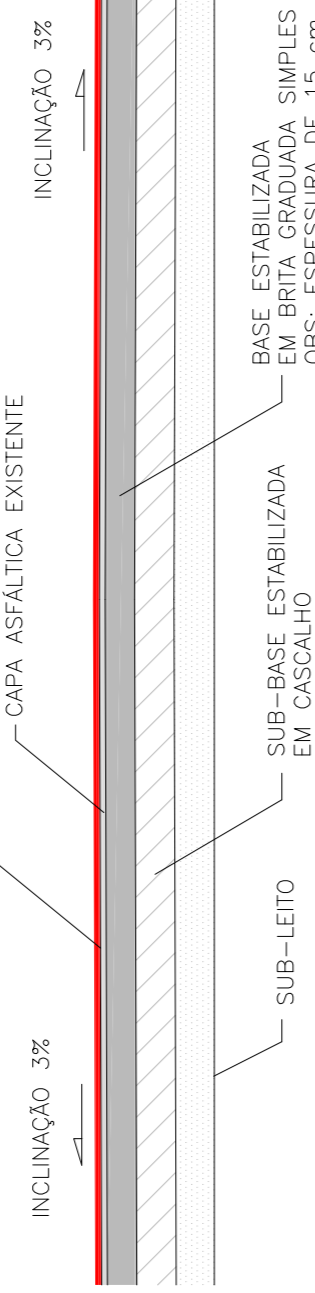


DETALHAMENTO - PAVIMENTAÇÃO
SEM ESCALA

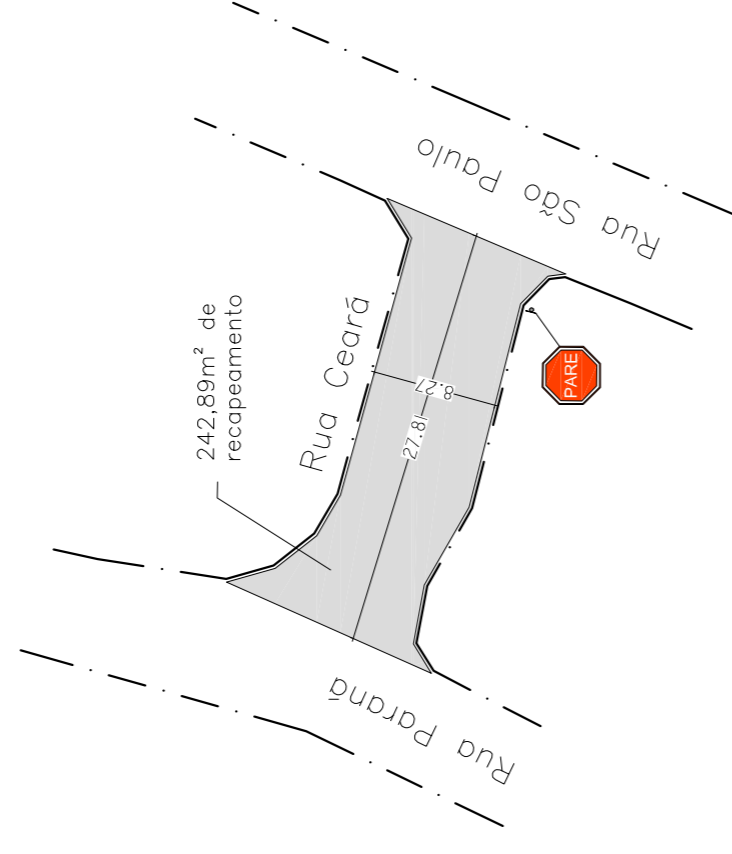

RUA CEARÁ
ESC: 1:500

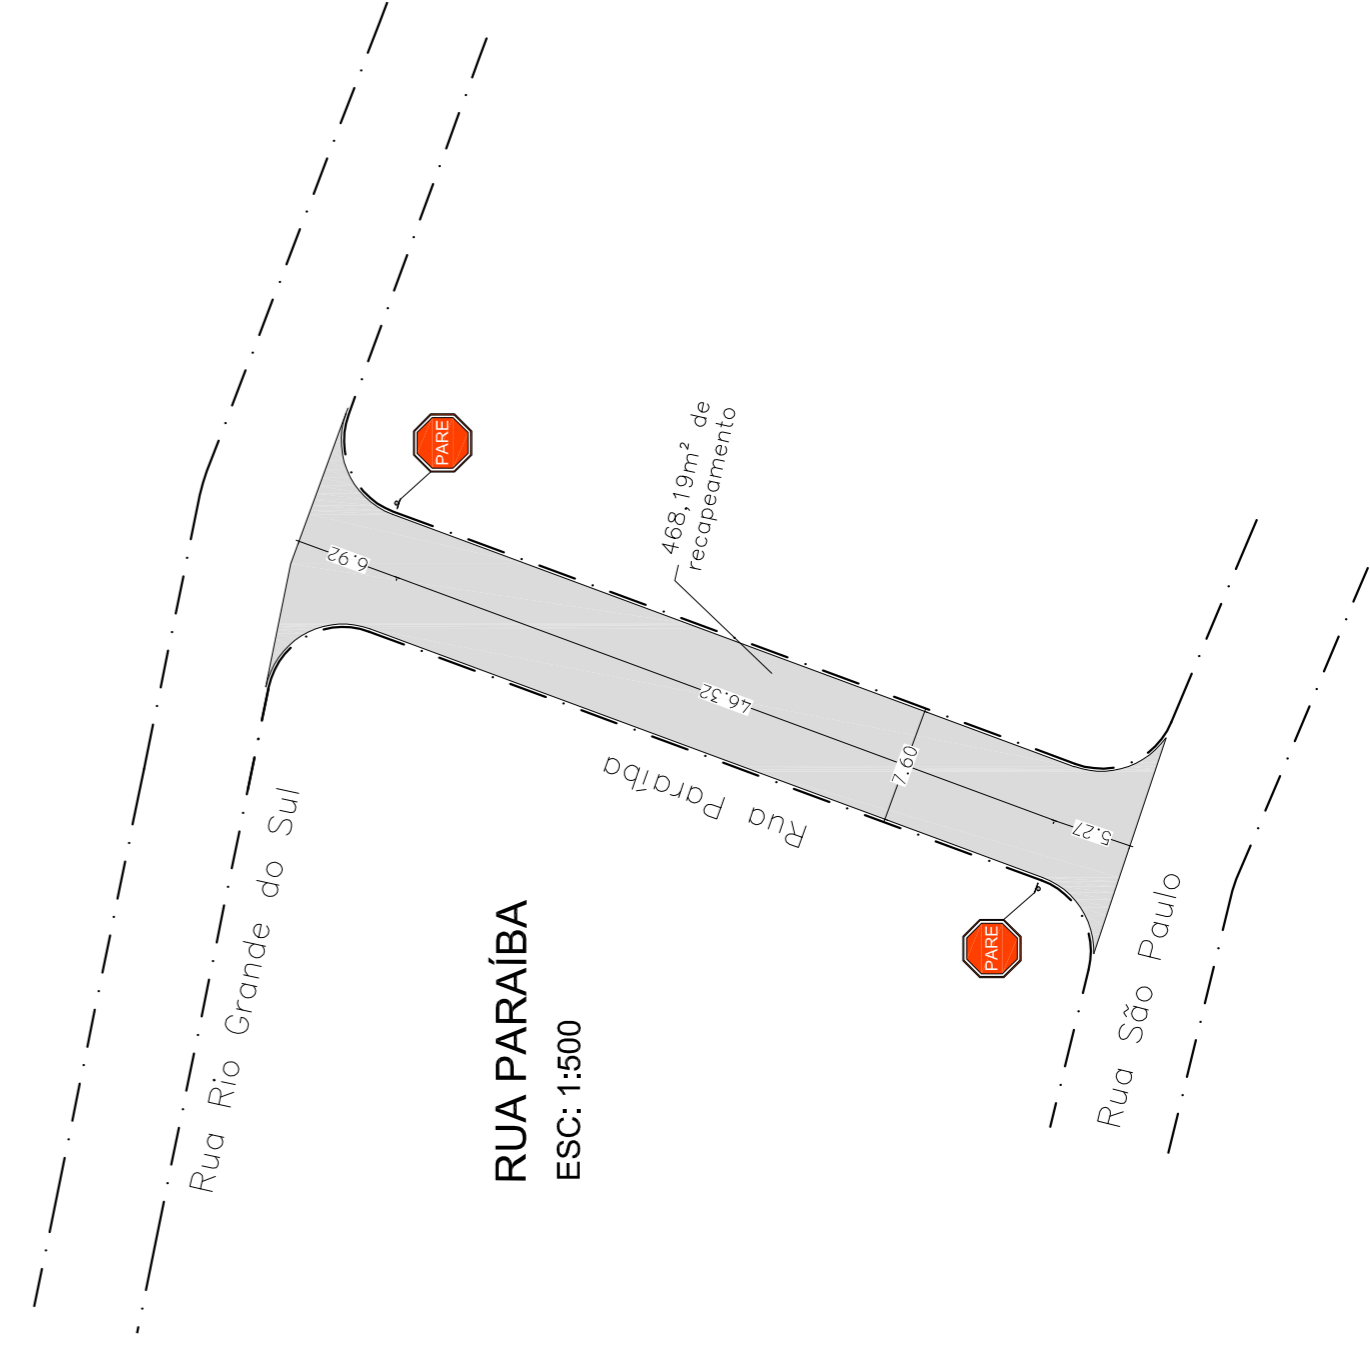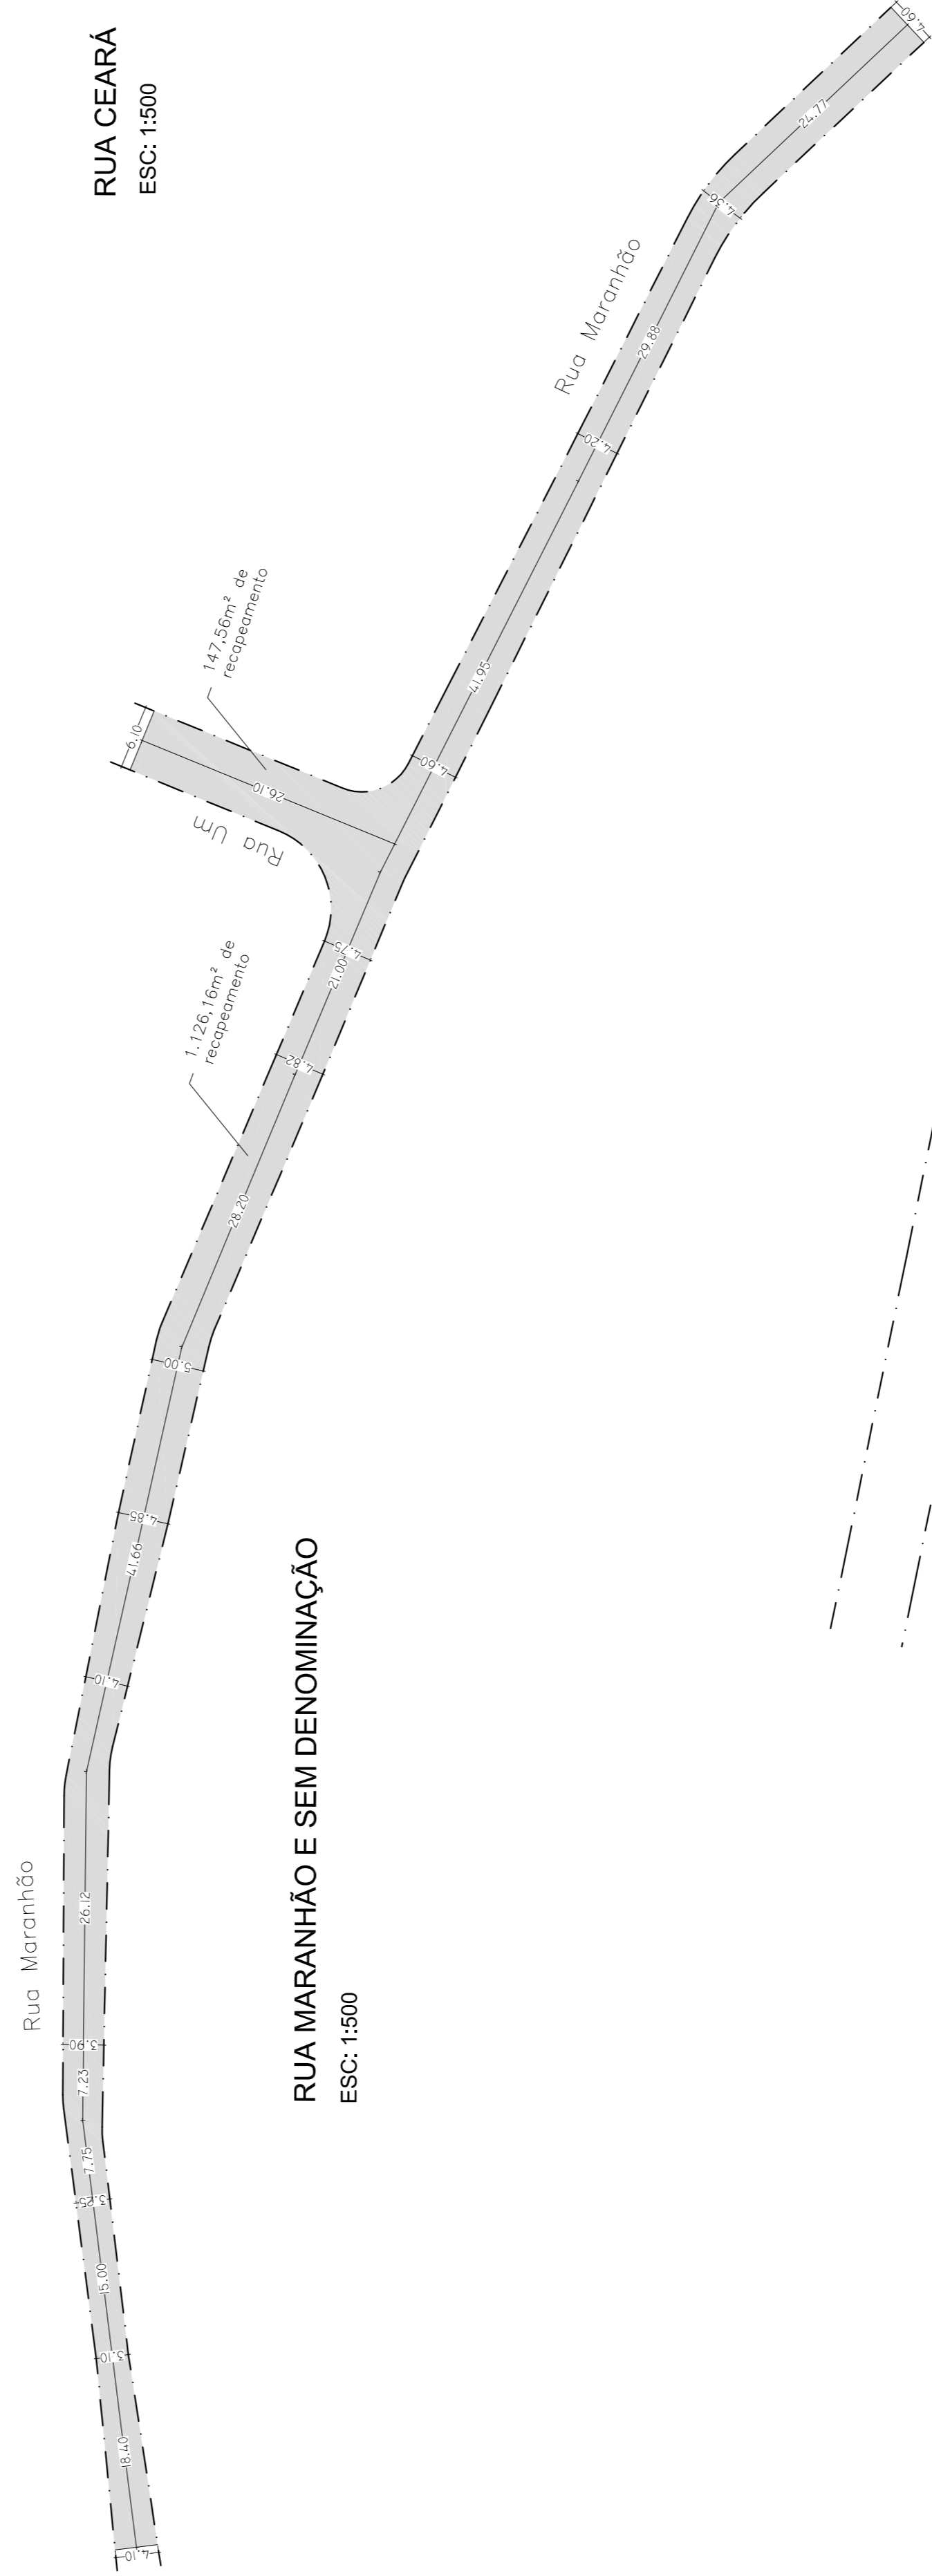

RUA PARAIBA
ESC: 1:500

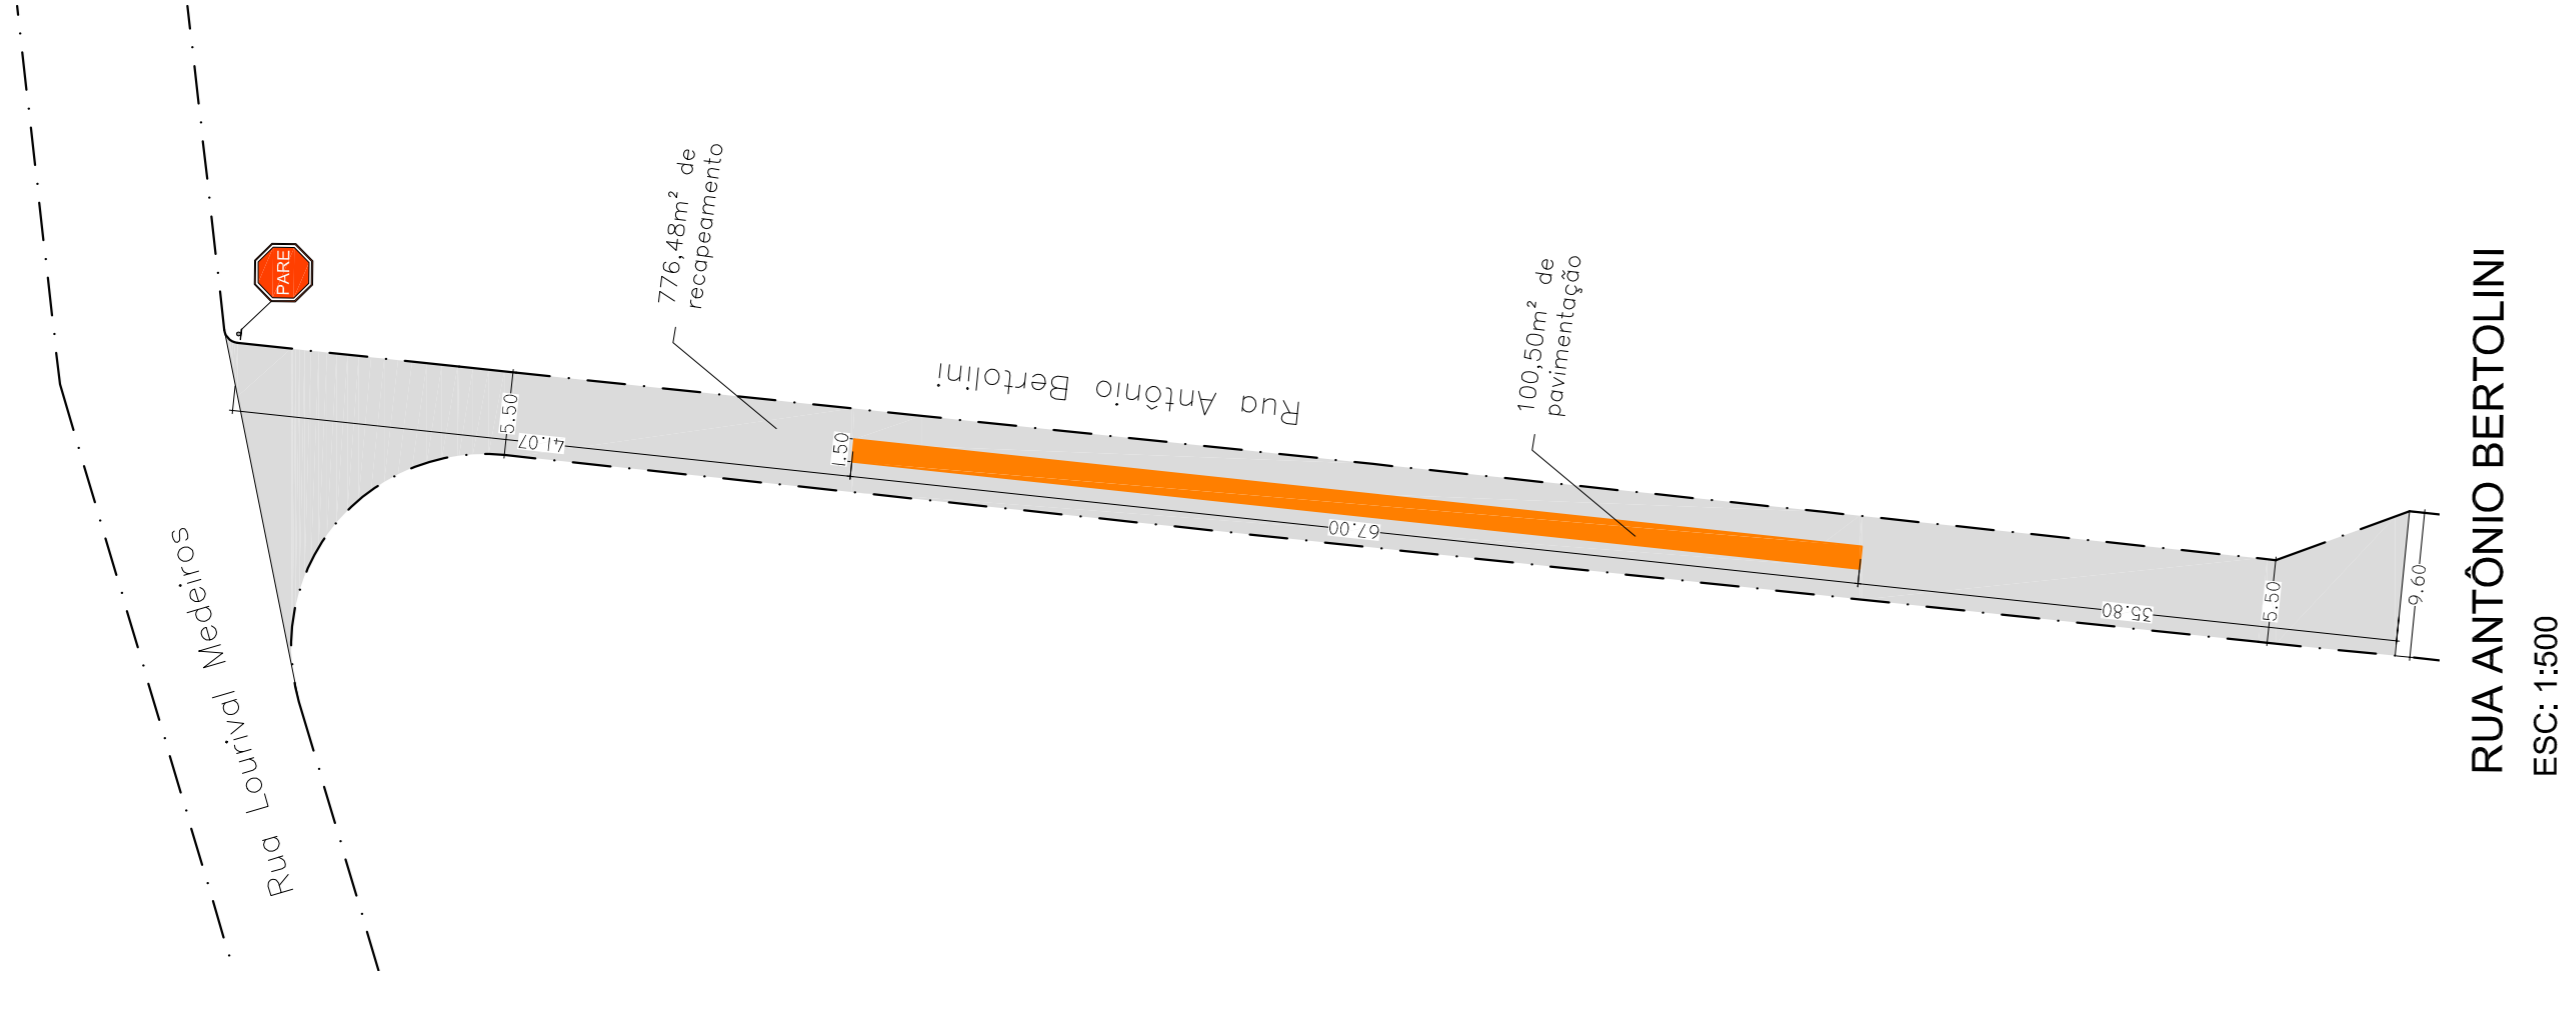

RUA ANTÔNIO BERTOLINI
ESC: 1:500



DETALHE SINALIZAÇÃO

*entre 0,50m e 0,80m

LEGENDA

	ÁREA A SER RECAPEADA
	ÁREA A SER PAVIMENTADA

OBSERVAÇÃO:

- medida das ruas desconsiderando a sarjeta.

PROJETO Nº 01/02
ESCALA INDICADA

PREFEITURA MUNICIPAL DE DIVINOLÂNDIA
DIVISÃO DE ENGENHARIA CIVIL

PAVIMENTAÇÃO DE VIAS

ENGENHEIRO: RUA DOMINGOS PASSONI- BAIRRO NOVA DIVINOLÂNDIA
RUA CEARÁ, MARANHÃO, PARAIBA E LIM - BAIRRO CAMPESTRINHO
RUA ANTÔNIO BERTOLINI- BAIRRO CENTRO
PROFESSOR

PREFEITURA MUNICIPAL DE DIVINOLÂNDIA

SECTOR: MDR
PROCESSO Nº: 9682/020
CONVENIO Nº: 9002/10/2020
DATA: 16/09/2021

COORDENADOR: ENGº MILLER KELSIO FERREIRA AMARU
PROJETO: PAV_MDR_CEF_2021.049

ANTÔNIO DE PÁDUA AQUISI
PROFESSOR TITULAR

EDMILSON APARECIDO RIBEIRO
ENGENHEIRO TITULAR

MÁRCIO FERNANDO DARCE
PROFESSOR TITULAR

ART Nº 2802723021163265 REFERENTE A PROJETO, ORÇAMENTO E FISCALIZAÇÃO