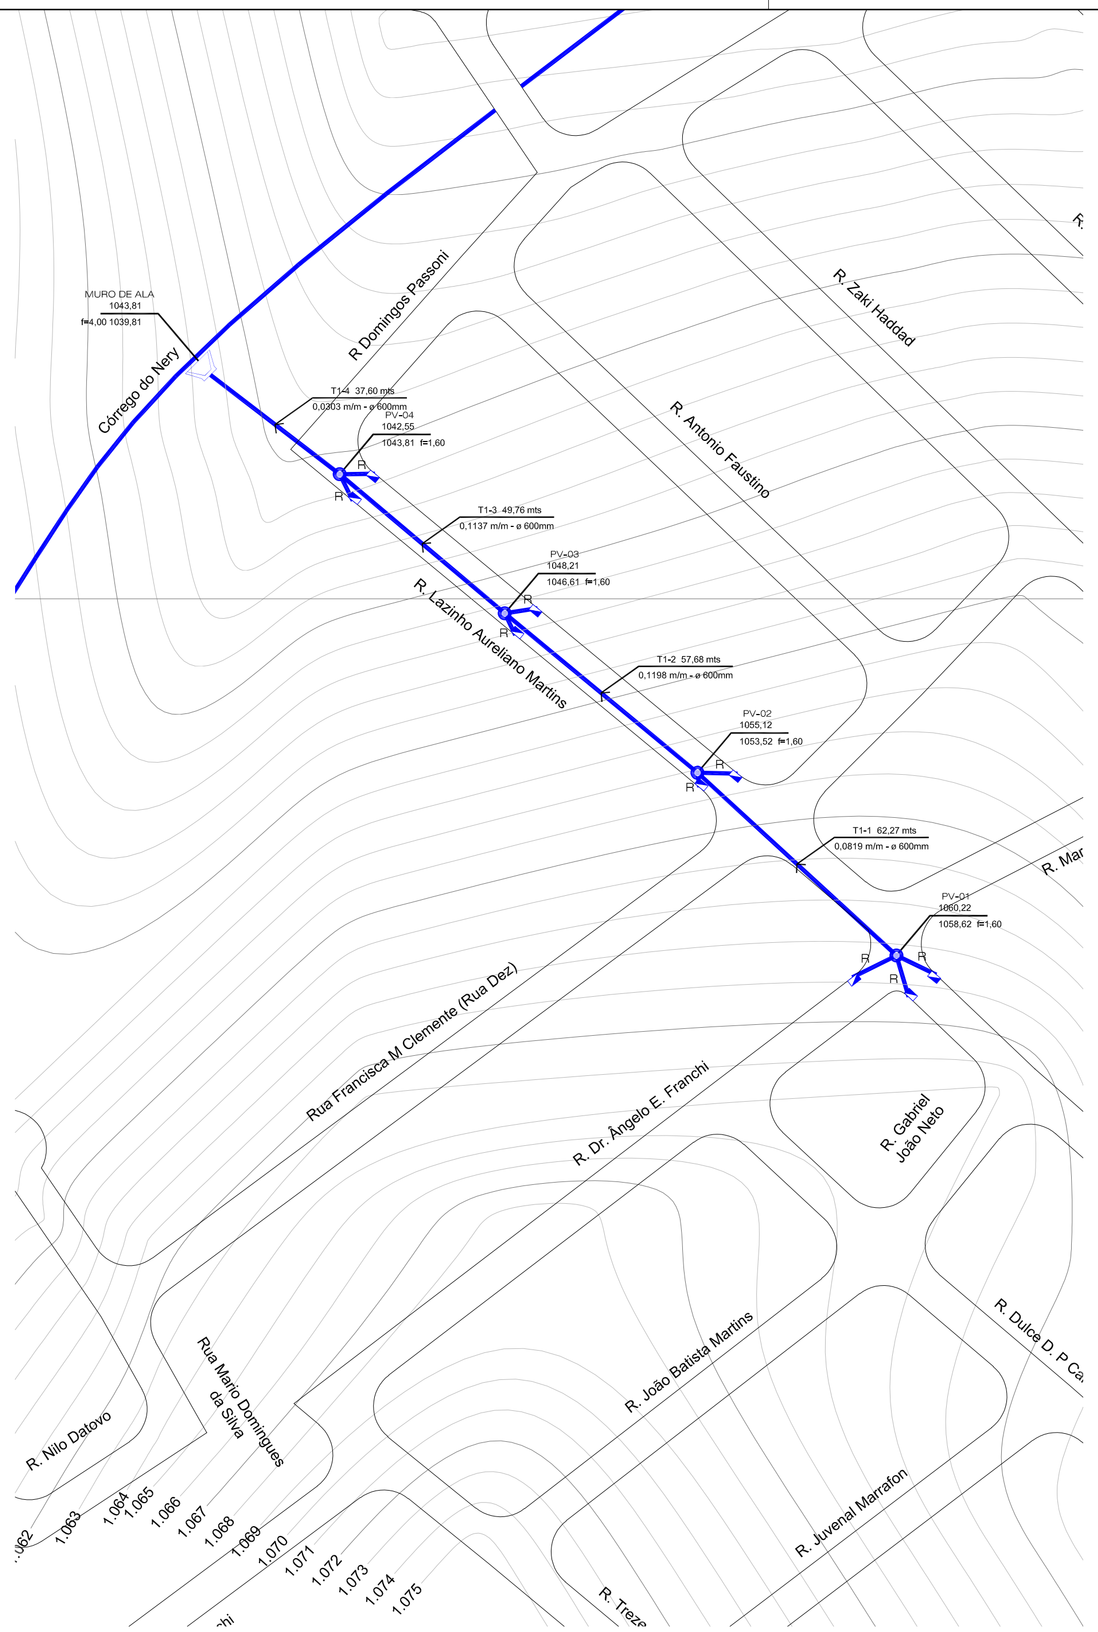

PLANTA BAIXA - RUA LAZINHO AURELIANO MARTINS
ESC: 1/1000

PLANTA BAIXA - SUB-BACIA DE CONTRIBUIÇÃO PARA O TRECHO 1
ESC: 1/1500

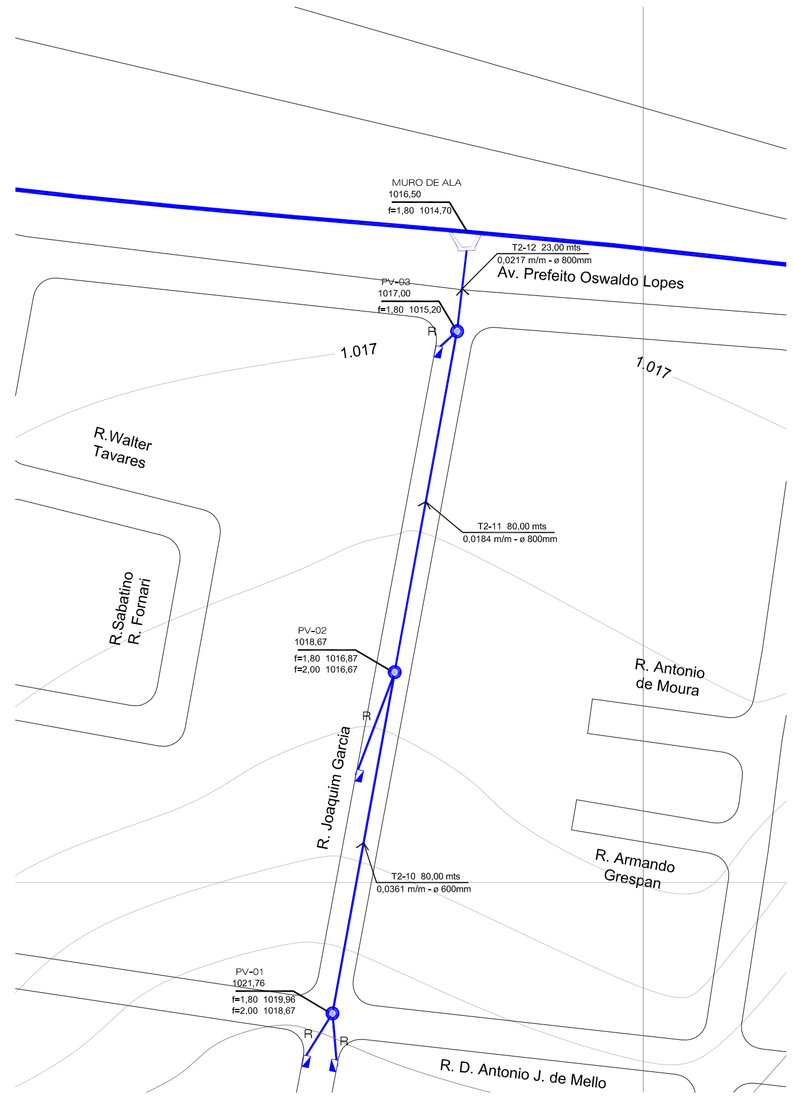

PLANTA BAIXA - RUA JOAQUIM GARCIA
ESC: 1/1000

PLANTA BAIXA - SUB-BACIA DE CONTRIBUIÇÃO PARA O TRECHO 2
ESC: 1/2000

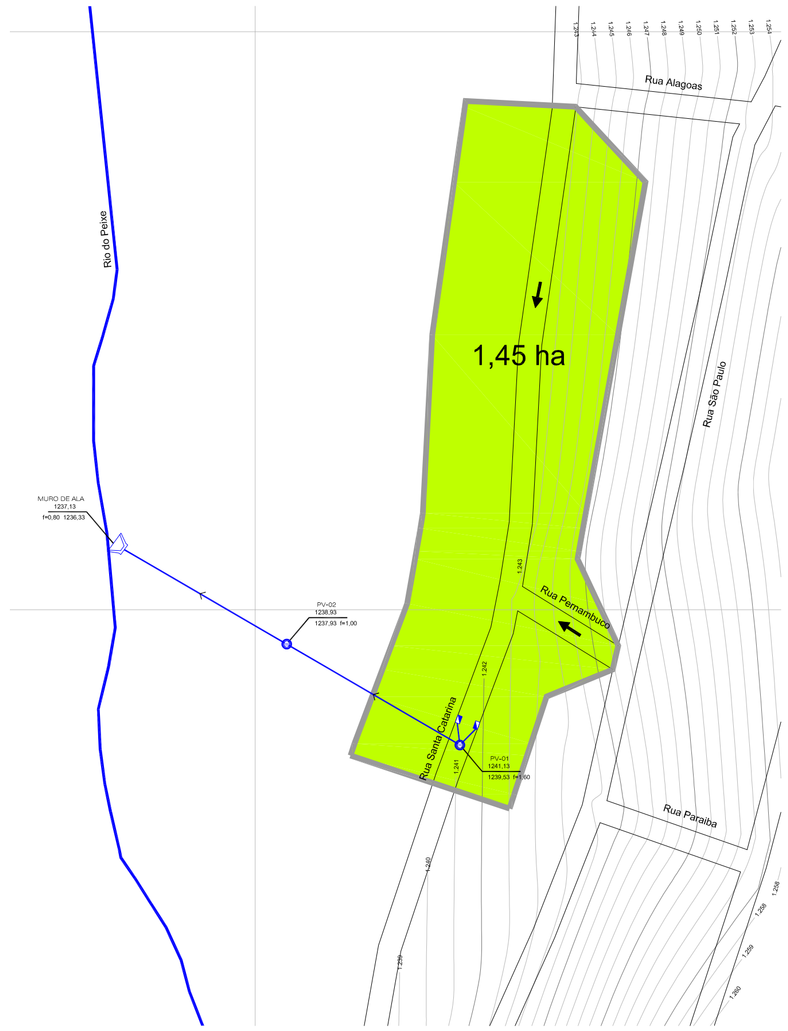

PLANTA BAIXA - SUB-BACIA DE CONTRIBUIÇÃO PARA O TRECHO 3
ESC: 1/1500

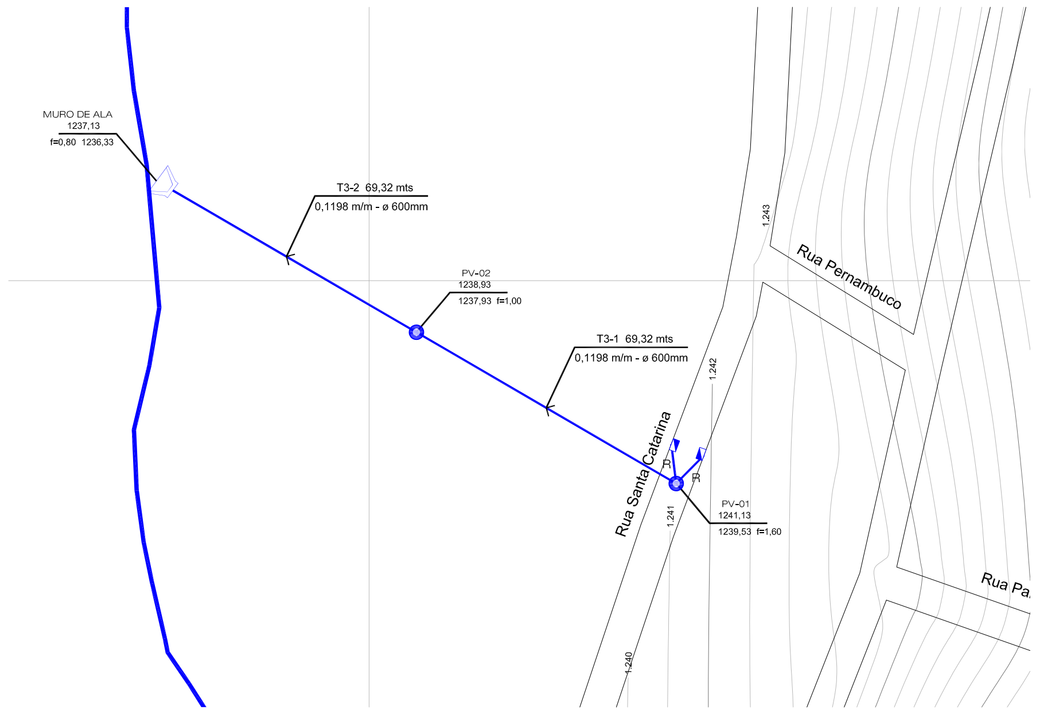

PLANTA BAIXA - RUA SANTA CATARINA
ESC: 1/1000

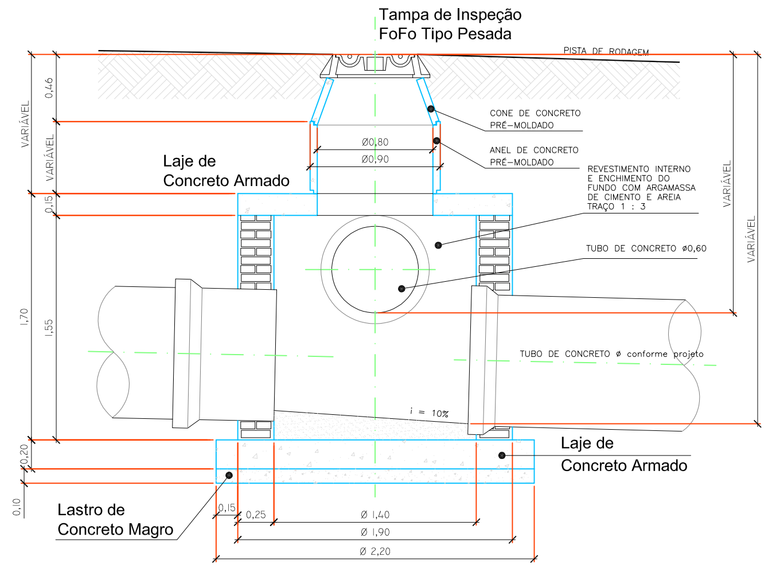

POÇO DE VISITA
ESC: 1/30

OBSERVAÇÕES:

- todas as valas deverão ser devidamente escoradas para a execução dos serviços atendendo na íntegra o que prescreve a NBR 12266:1992 ou qualquer outra norma que a substituir e/ou complementar;
- os danos causados às instalações subterrâneas serão de inteira responsabilidade da executora das obras que deverá conferir previamente as interferências, independentemente de constar ou não nos desenhos do projeto.

LEGENDA

- DISPOSITIVO DE SAÍDA A CONSTRUIR
- GALERIA A CONSTRUIR
- POÇO DE VISITA A CONSTRUIR
- BOCA DE LEÃO A CONSTRUIR
- SENTIDO DA ÁGUA
- R RAMAL
- SENTIDO DA VAZÃO

PREFEITURA MUNICIPAL DE DIVINOLÂNDIA
DIVISÃO DE ENGENHARIA CIVIL

FOLHA 01/02
ESCALA INDICADA

OBJETO
EXECUÇÃO DE GALERIAS DE ÁGUAS PLUVIAIS VISANDO ADEQUAÇÃO DE DRENAGEM URBANA NO MUNICÍPIO DE DIVINOLÂNDIA

ENDEREÇO
RUA LAZINHO AURELIANO MARTINS- BAIRRO NOVA DIVINOLÂNDIA
RUA JOAQUIM GARCIA- BAIRRO CENTRO
RUA SANTA CATARINA- BAIRRO CAMPESTRINHO

PROPRIETÁRIO
PREFEITURA MUNICIPAL DE DIVINOLÂNDIA

GESTOR	PROPOSTA Nº FEHIDRO	CONVÊNIO Nº FEHIDRO	DATA
			03/05/2021

COLABORADOR	ARQUIVO
ENGº MILLER KELSIO FERREIRA AMARU	DRE_FEHIDRO_PLEITO 2021.dwg

ANTÔNIO DE PÁDUA AQUISTI
PREFEITO MUNICIPAL
RG n.º 6.399.104-4 SSP/SP - CPF n.º 866.458.899-87

EDMILSON APARECIDO RIBEIRO
ENGENHEIRO MUNICIPAL
CREA-SP 5061033138

ART Nº 28027230210582105 REFERENTE A PROJETO, ORÇAMENTO E FISCALIZAÇÃO