



FACHADA - FRENTE PARA A RUA SÃO PAULO  
Esc.: 1/100




Corte - Muro Rua Rio Grande do Sul  
Esc.: 1/150

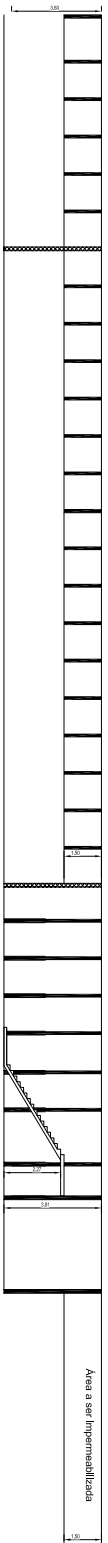


Planta baixa - Muro Rua Rio Grande do Sul  
Esc.: 1/150

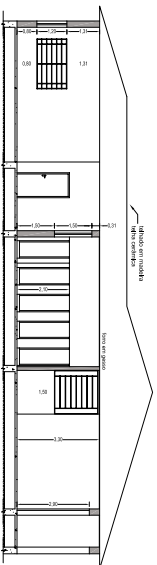

CORTA BB  
Esc.: 1/100

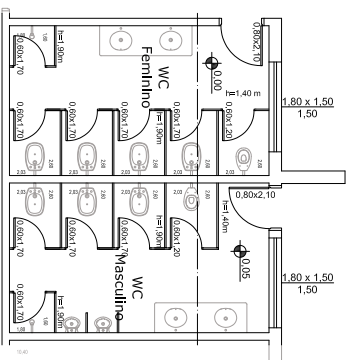

Planta baixa - banheiros  
Esc.: 1/50

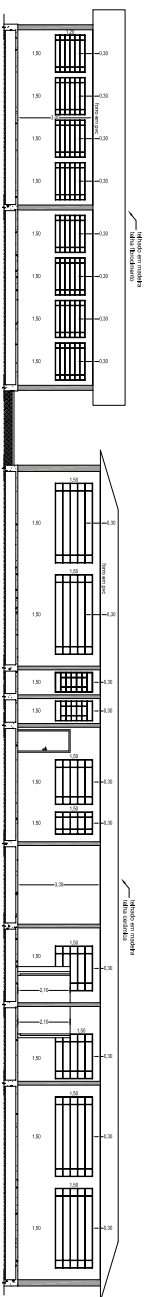


CORTA AA  
Esc.: 1/100

## Projeto

Folha  
3/3



**Projeto**  
Obras  
REFORMA DA SALA DE PROJ. GERAL DA ESCOLA  
RUA SÃO PAULO, 7492  
CADERNINHO  
PROPOSTA MUNICIPAL DE CONSTRUÇÃO  
Local: São Paulo - São Paulo.

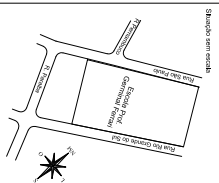

Proprietário  
PREFEITURA MUNICIPAL DE SÃO PAULO

Responsável Técnico  
Eng.º Maurício Pacheco  
CRÉB 158.033.98