





Corte AA
Esc. 1:100

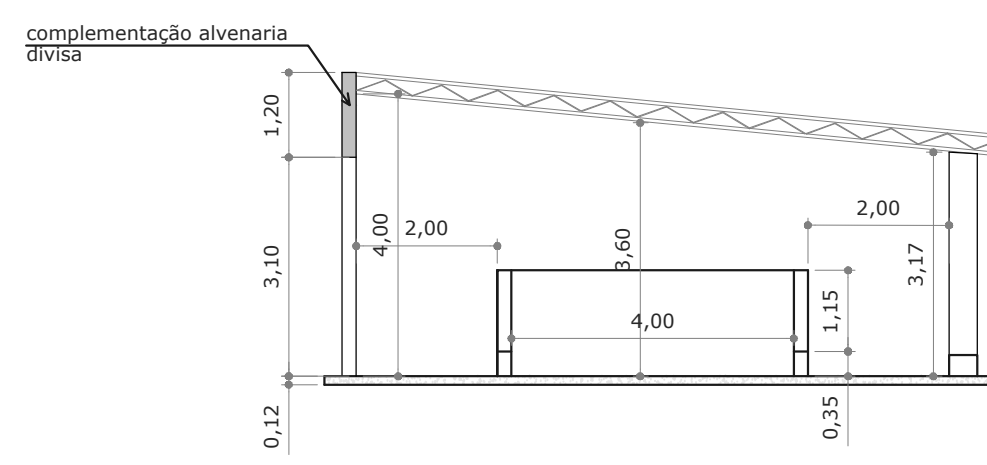


Corte BB
Esc. 1:100

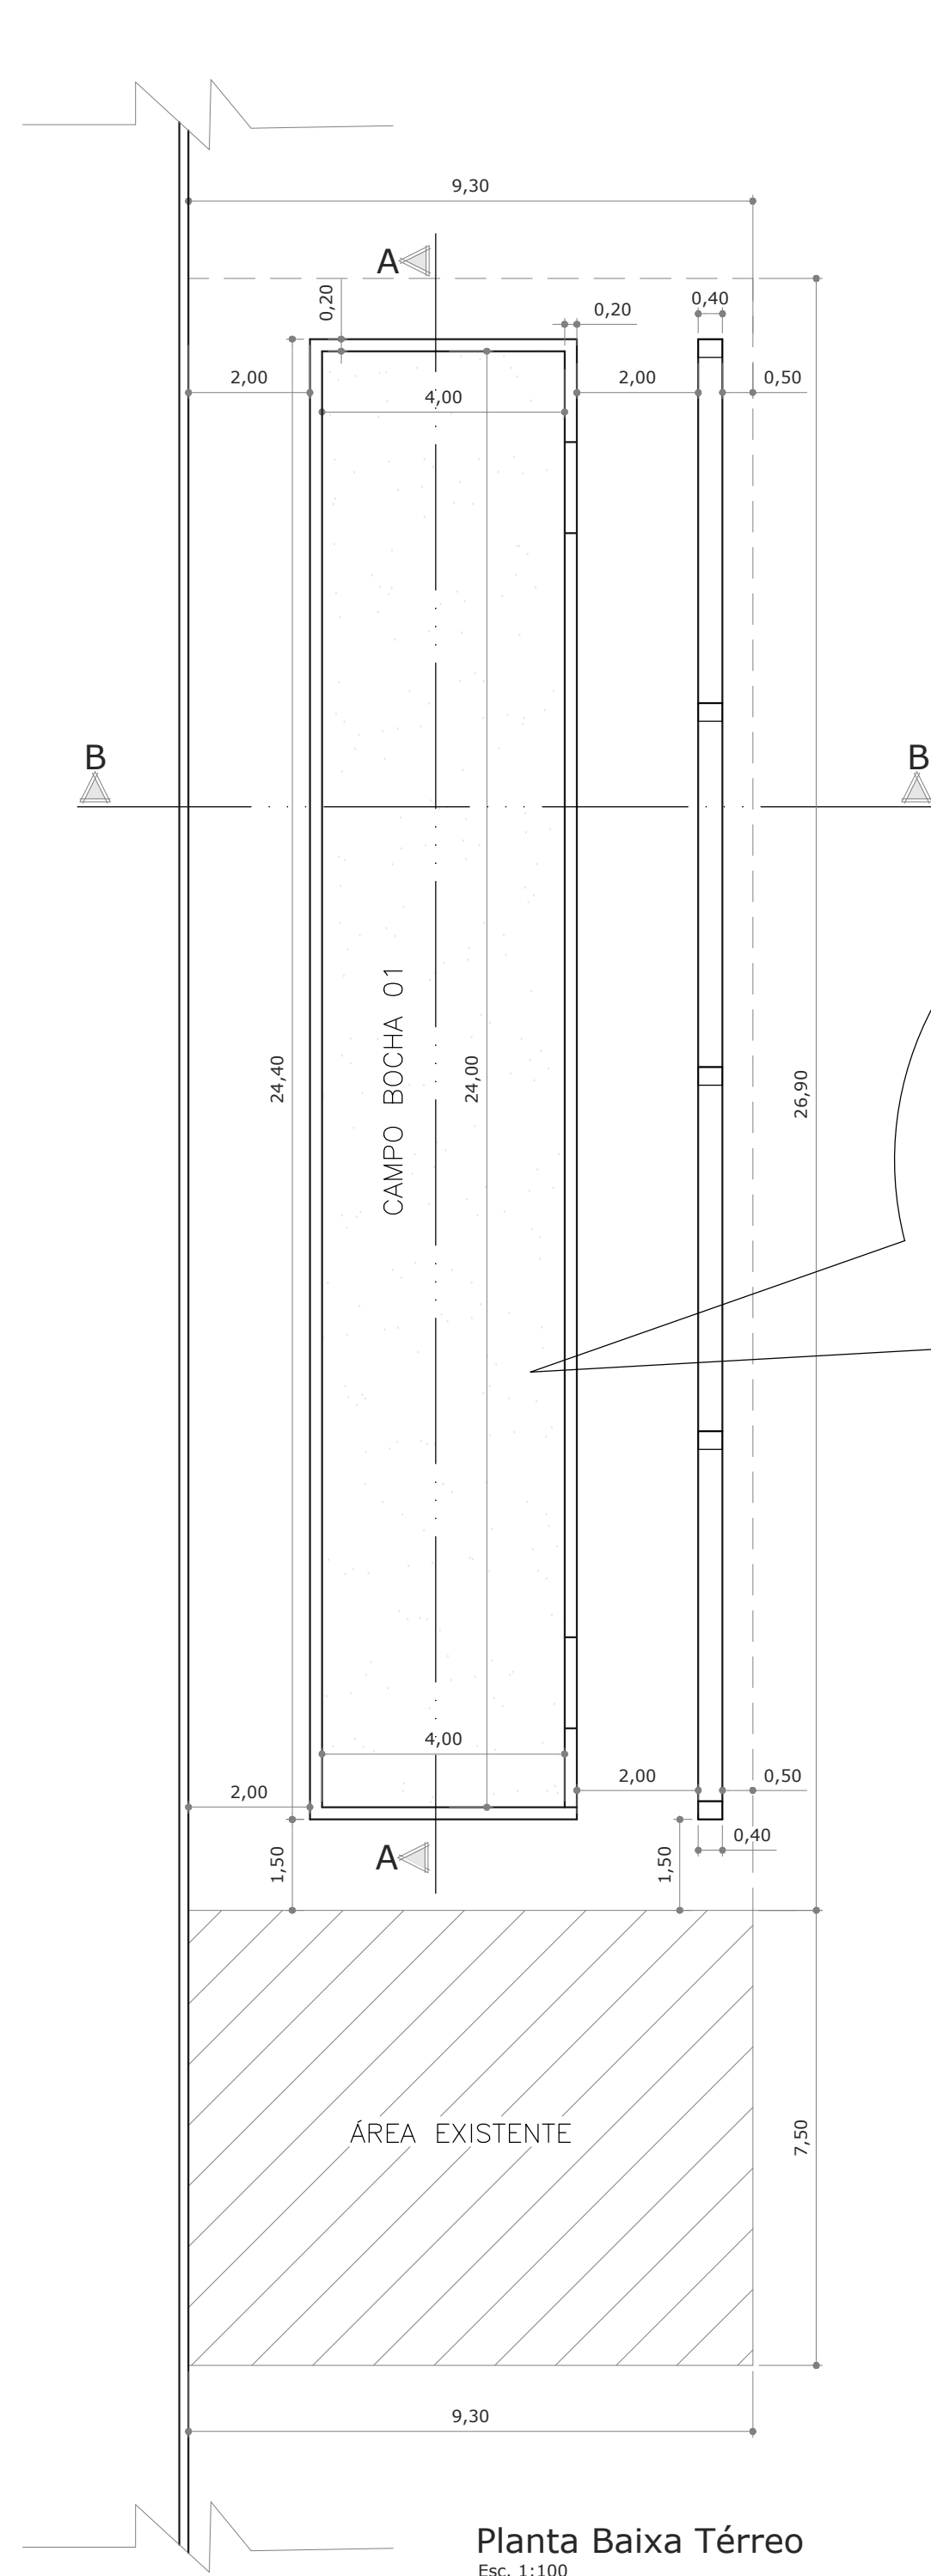



Planta Baixa Térreo
Esc. 1:100

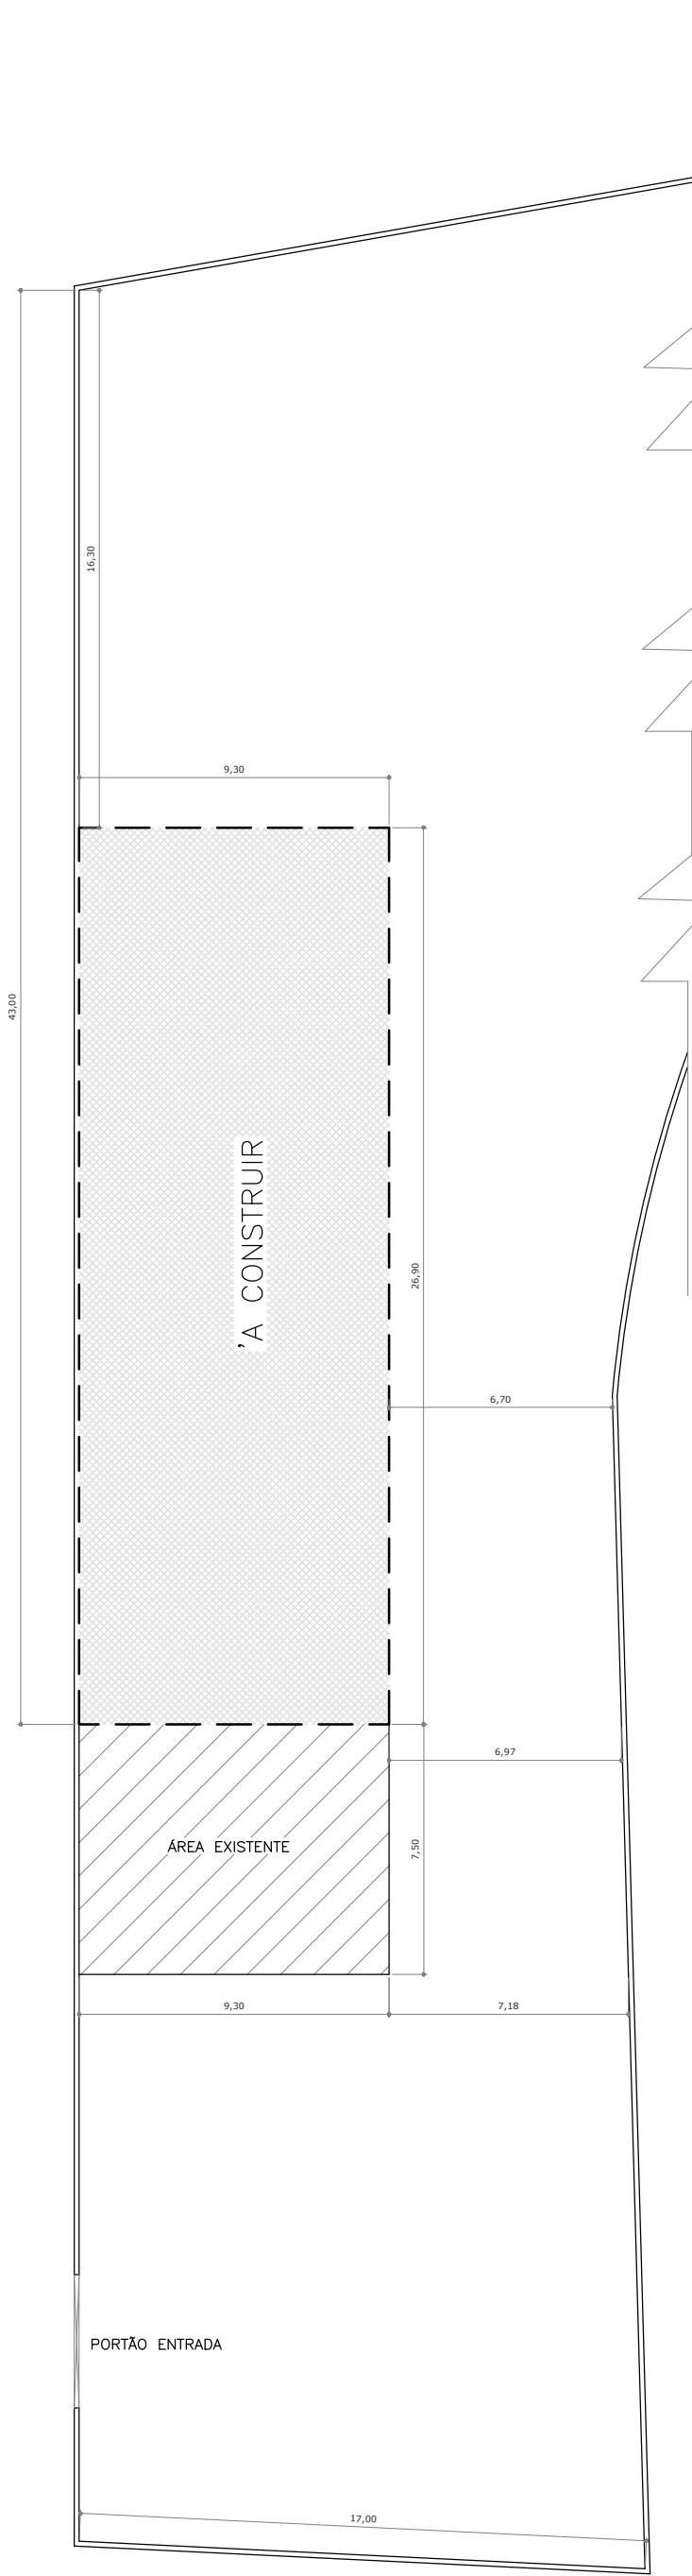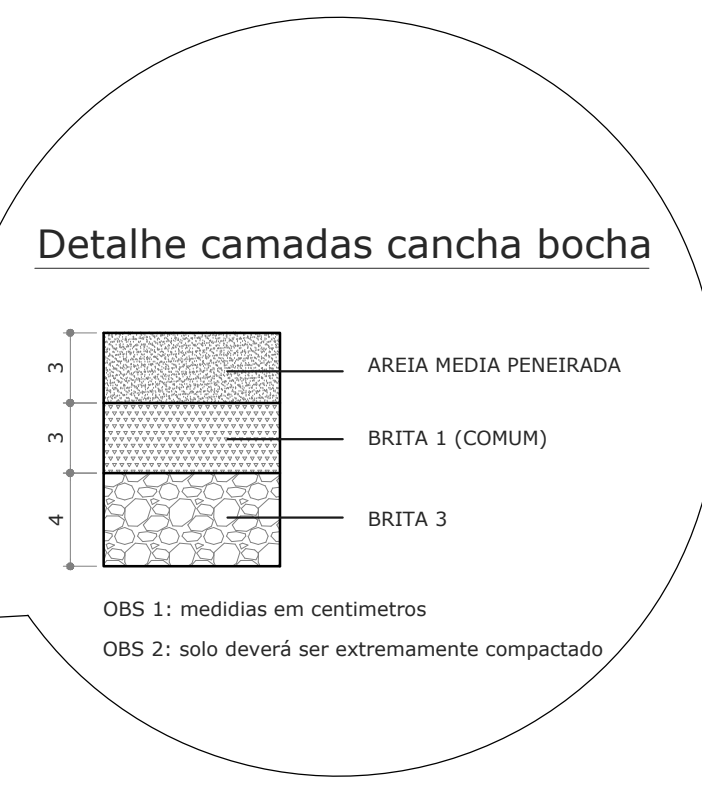

Implantação
Esc. 1:200

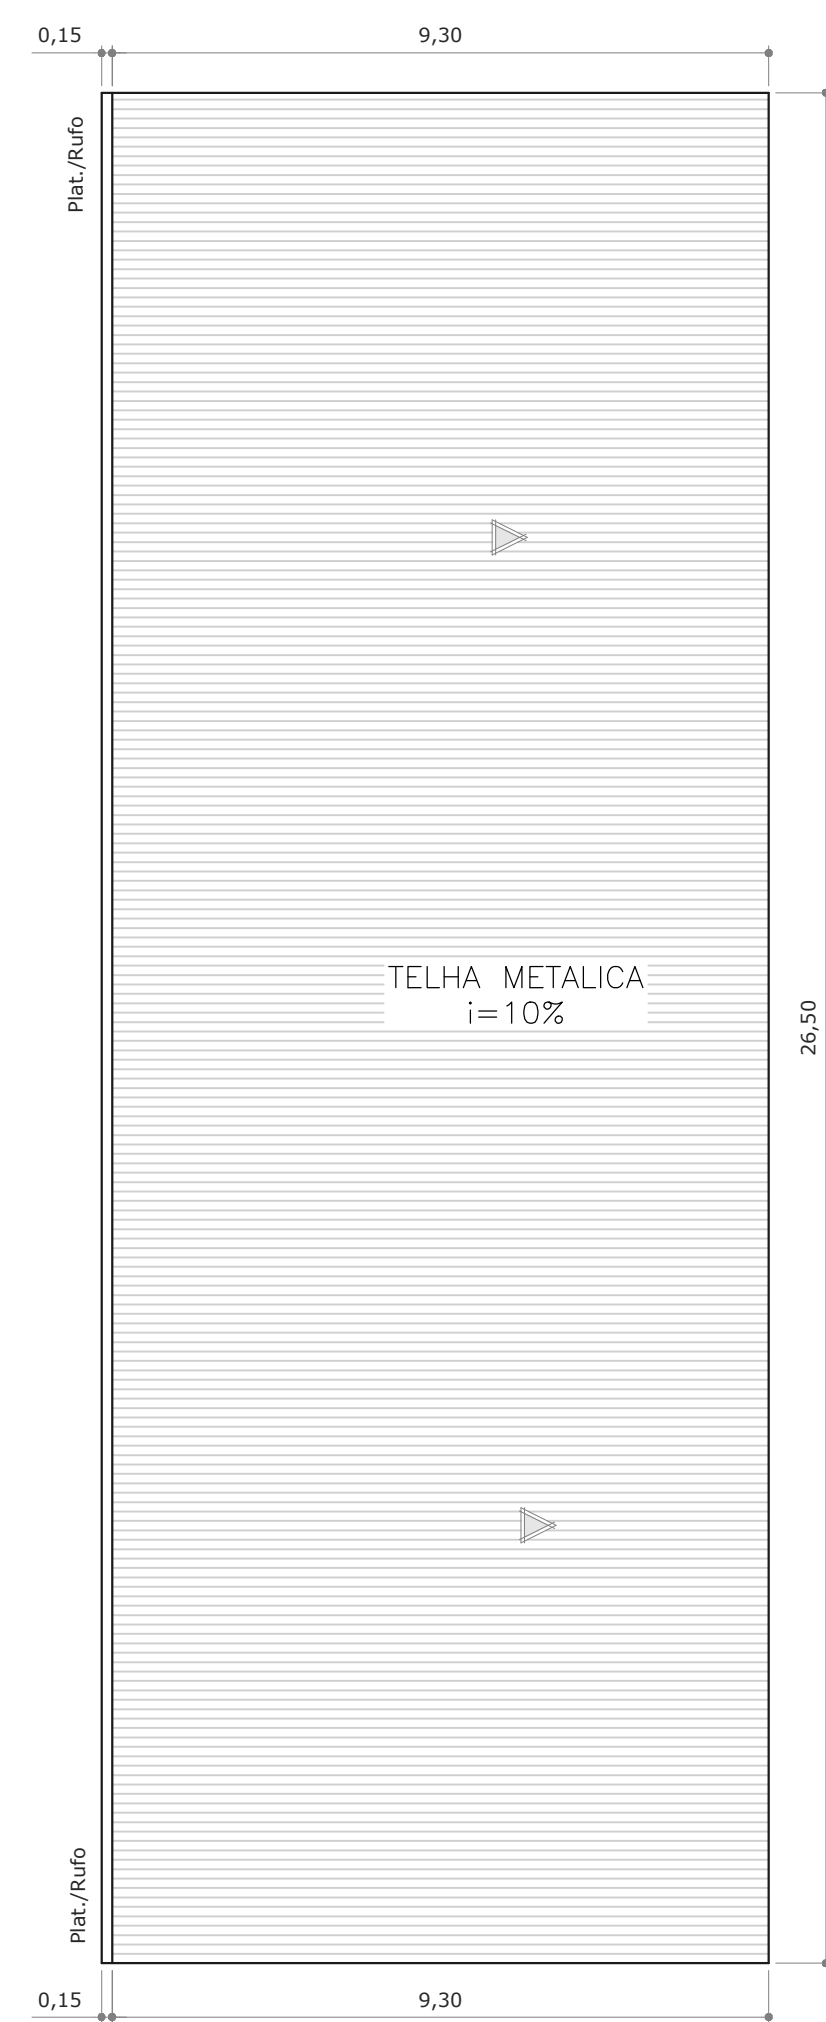

Cobertura
Esc. 1:100

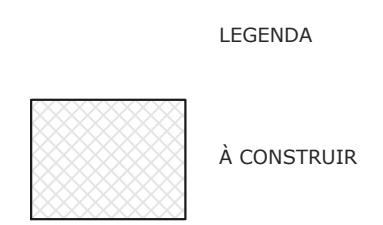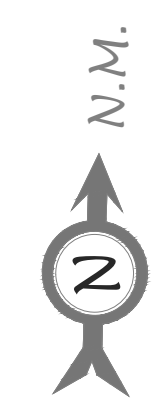

| | |
|--|--|
| PROJETO DE CONSTRUÇÃO ÚNICA AMPLIAÇÃO | |
| <p>OBRA: GINÁSIO USO: COLETIVO PROPRIETÁRIO: PREFEITURA DIVINOLÂNDIA LOCAL: R. Joaquim L. Pires, 2-66 - Centro DIVINOLÂNDIA - SP ESCALA: COMO INDICADO</p> | <p>N.M.</p> |
| <p>ÁREAS: ÁREA TOTAL DA CONSTRUÇÃO: 243,00 m²</p> | |
| <p>DATA: 03/10/2020</p> | <p>Autor do projeto e responsável técnico: RODOLPHO GREGÓRIO Engº Civil - CREA - 232358-MG</p> |
| <p>DESENHO: PLANTAS BAIXA, CORTES, LOCAÇÃO, COBERTURA,</p> | |
| <p>Proprietário (ob): PREFEITURA DIVINOLÂNDIA</p> | |
| <p>CARIMBOS:</p> | |