


PROJEÇÃO DA ARQUIBANCADA EXISTENTE

LEGENDA


- 01 RAMPA DE ACESSO COM ACESSIBILIDADE
- 02 ESCADA DE ACESSO AO CAMARIM
- 03 ESCADA DE ACESSO AO PALCO
- 04 CAMARIM
- 05 PALCO

PLANTA
IMPLANTAÇÃO GERAL
ESC. 1:250


PREFEITURA MUNICIPAL DE DIVINOLÂNDIA		01/14
		INDICADA
PALCO MULTIUSO PARA EVENTOS TURISTICOS E CULTURAIS		
ENDEREÇO AV. DEPUTADO DÉCIO QUEIROZ TELLS LATITUDE 21°39'48.3"S - LONGITUDE 46°43'48.9"W		
PROPOSTA Nº PREFEITURA MUNICIPAL DE DIVINOLÂNDIA		
SECRETARIA DE TURISMO E VIAGENS	PROCESSO Nº	DATA
ST-PRC-2023-00155-DM DEMANDA 063718		30/11/2023
Documento assinado digitalmente JESSICA HONORATO MARCHETTI <small>Data: 30/11/2023 13:34:18 -0300 Verifique em https://validar.digov.br</small>		
ANTÔNIO DE PÁDUA AQUISI <small>PREFEITO MUNICIPAL</small>	JESSICA HONORATO MARCHETTI <small>ENGENHEIRO CIVIL - CREA 6070287568 SP Projeto e Execução ART: 28027230231816468</small>	Miller Kelsio Ferreira Amaru <small>ENGENHEIRO CIVIL - CREA 506328540 Fiscalização ART: 28027230231891010</small>

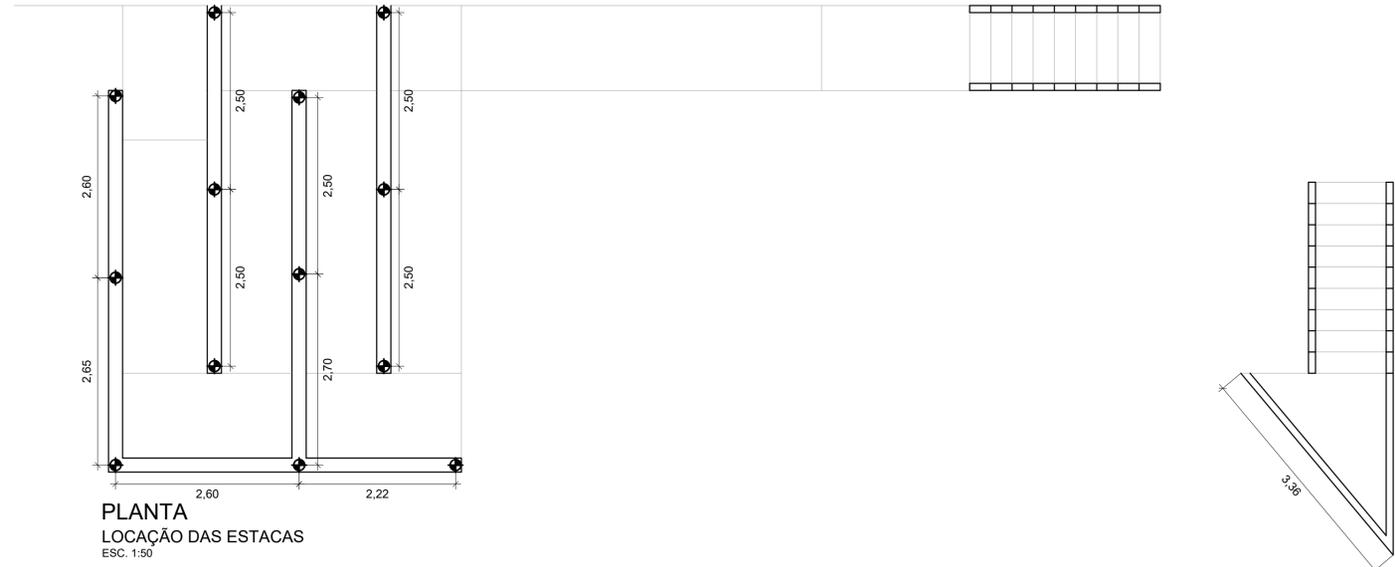

PLANTA
LOCAÇÃO DAS ESTACAS
ESC. 1:50

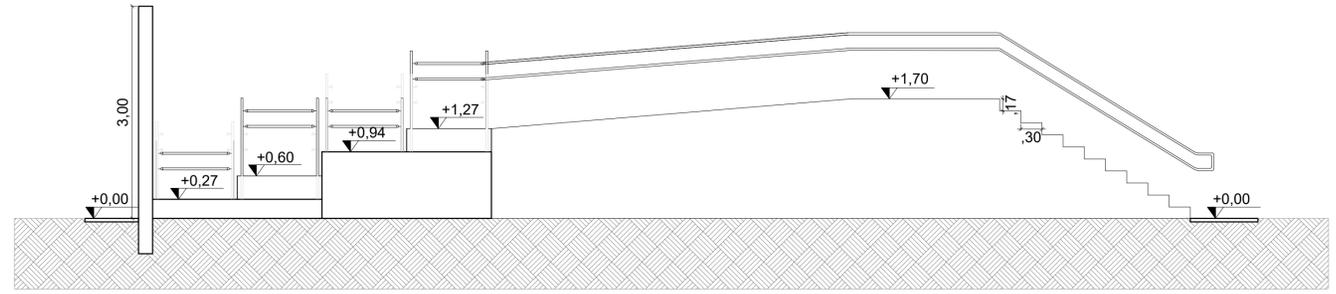

CORTE
PATAMARES DA RAMPA
ESC. 1:50

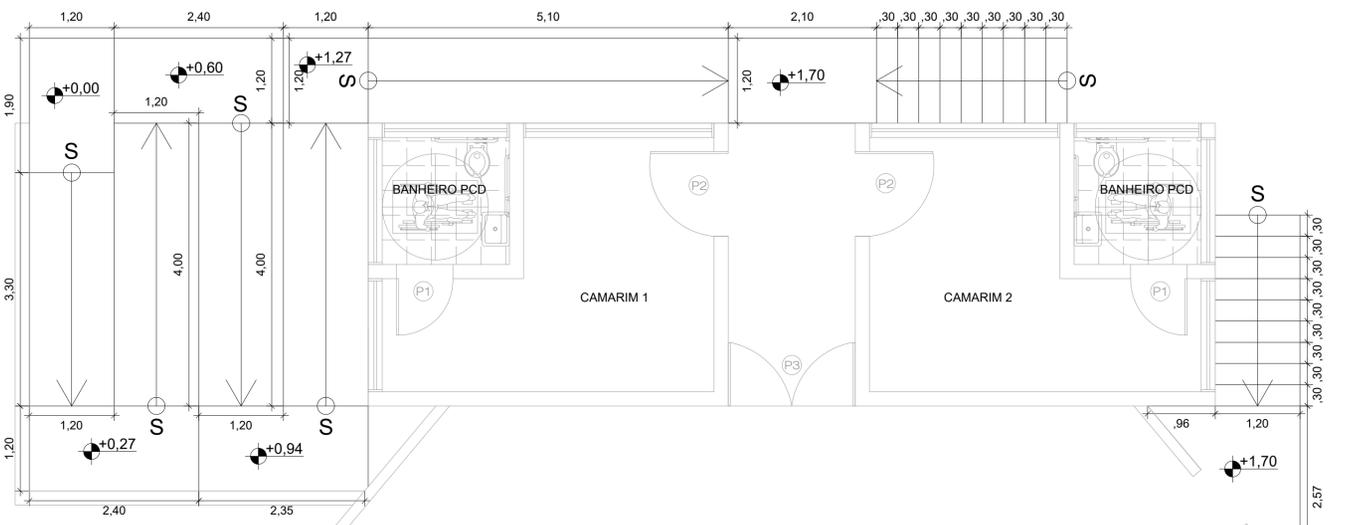



PLANTA
COTAS GERAIS
ESC. 1:50

RESUMO ARMAÇÃO DA VIGA BALDRAME					
NUM EST	COMP. (m)	ESTRIBO Ø 5.0	ARM. PRINC 4 Ø 10.0	CONS. PRINC LONG. 10.0mm	CONSUMO ARM. estribo 5.0mm
	2,40			9,60 m	9,66 m
TOTAL GERAL(M)				48 m	48,3
PESO TOTAL (KG)				0,617kg/m	0,154kg/m
PESO TOTAL 18 ESTACAS (KG)				29,61	7,48
consumo de concreto TOTAL (M³)					0,75


PREFEITURA MUNICIPAL DE DIVINOLÂNDIA		02/14
INDICADA		
PALCO MULTIUSO PARA EVENTOS TURÍSTICOS E CULTURAIS		
ENDEREÇO AV. DEPUTADO DÉCIO QUEIROZ TELLS LATITUDE 21°39'48.3"S - LONGITUDE 46°43'48.9"W		
MUNICÍPIO PREFEITURA MUNICIPAL DE DIVINOLÂNDIA		
SECRETARIA DE TURISMO E VIAGENS	PROJETO Nº	CONTENHO Nº
ST-PRC-2023-00155-DM DEMANDA 063718		30/11/2023
Documento assinado digitalmente JESSICA HONORATO MARCHETTI Data: 30/11/2023 13:04:18 -0300 Verifique em: https://wvlsid.tri.gov.br		
ANTÔNIO DE PÁDUA AQUISTI PREFEITO MUNICIPAL	JESSICA HONORATO MARCHETTI ENGENHEIRO CIVIL - CREA 6070287568 SP Projeto e Documento ART: 28027250231816468	Miller Kelsio Ferreira Amaru ENGENHEIRO CIVIL - CREA 506328500 Fiscalização ART: 28027250231816410



PLANTA
IDENTIFICAÇÃO DAS PAREDES
ESC. 1:25

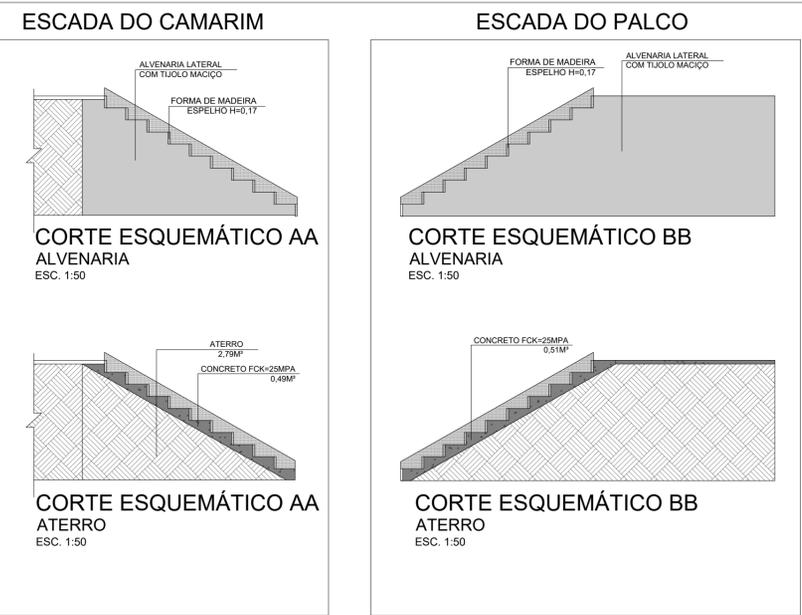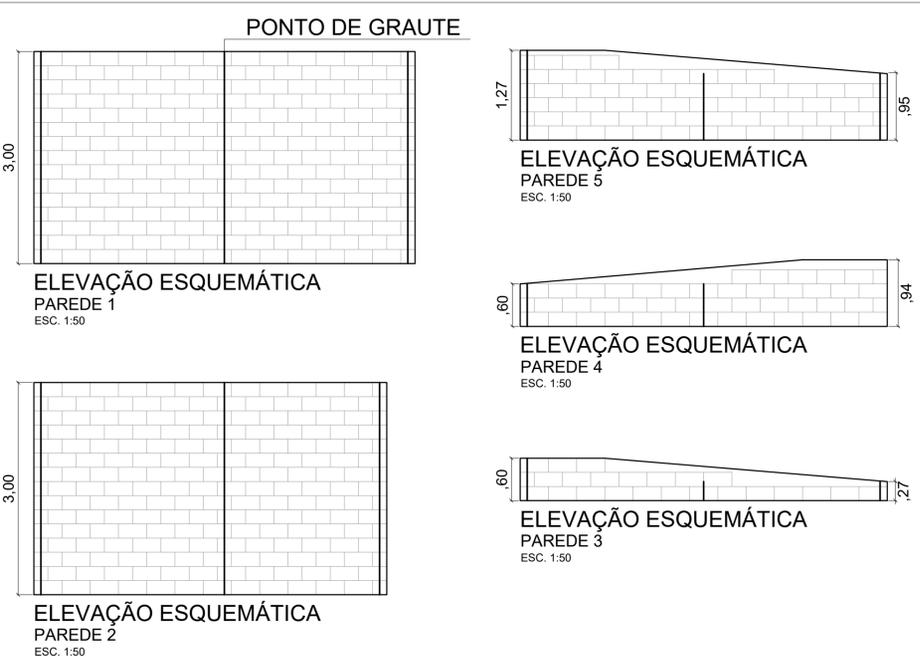


PREFEITURA MUNICIPAL DE DIVINOLÂNDIA		03/14
		INDICADA
PALCO MULTIUSO PARA EVENTOS TURÍSTICOS E CULTURAIS		
INDICADO		
AV. DEPUTADO DÉCIO QUEIROZ TELLS LATITUDE 21°39'48.3"S - LONGITUDE 46°43'48.9"W		
PROPOSTA Nº		
PREFEITURA MUNICIPAL DE DIVINOLÂNDIA		
SECRETARIA DE TURISMO E VIAGENS		DATA
ST-PRC-2023-00155-DM DEMANDA 063718		30/11/2023
JESSICA HONORATO MARCHETTI Data: 30/11/2023 13:34:18-0300 Verifique em https://validar.jg.gov.br		
ANTÔNIO DE PÁDUA AQUISI PREFEITO MUNICIPAL	JESSICA HONORATO MARCHETTI ENGENHEIRO CIVIL - CREA 6070287568 SP Fiscalização ART: 28027250231816468	Miller Kelsio Ferreira Amaru ENGENHEIRO CIVIL - CREA 506328500 Fiscalização ART: 28027250231816468

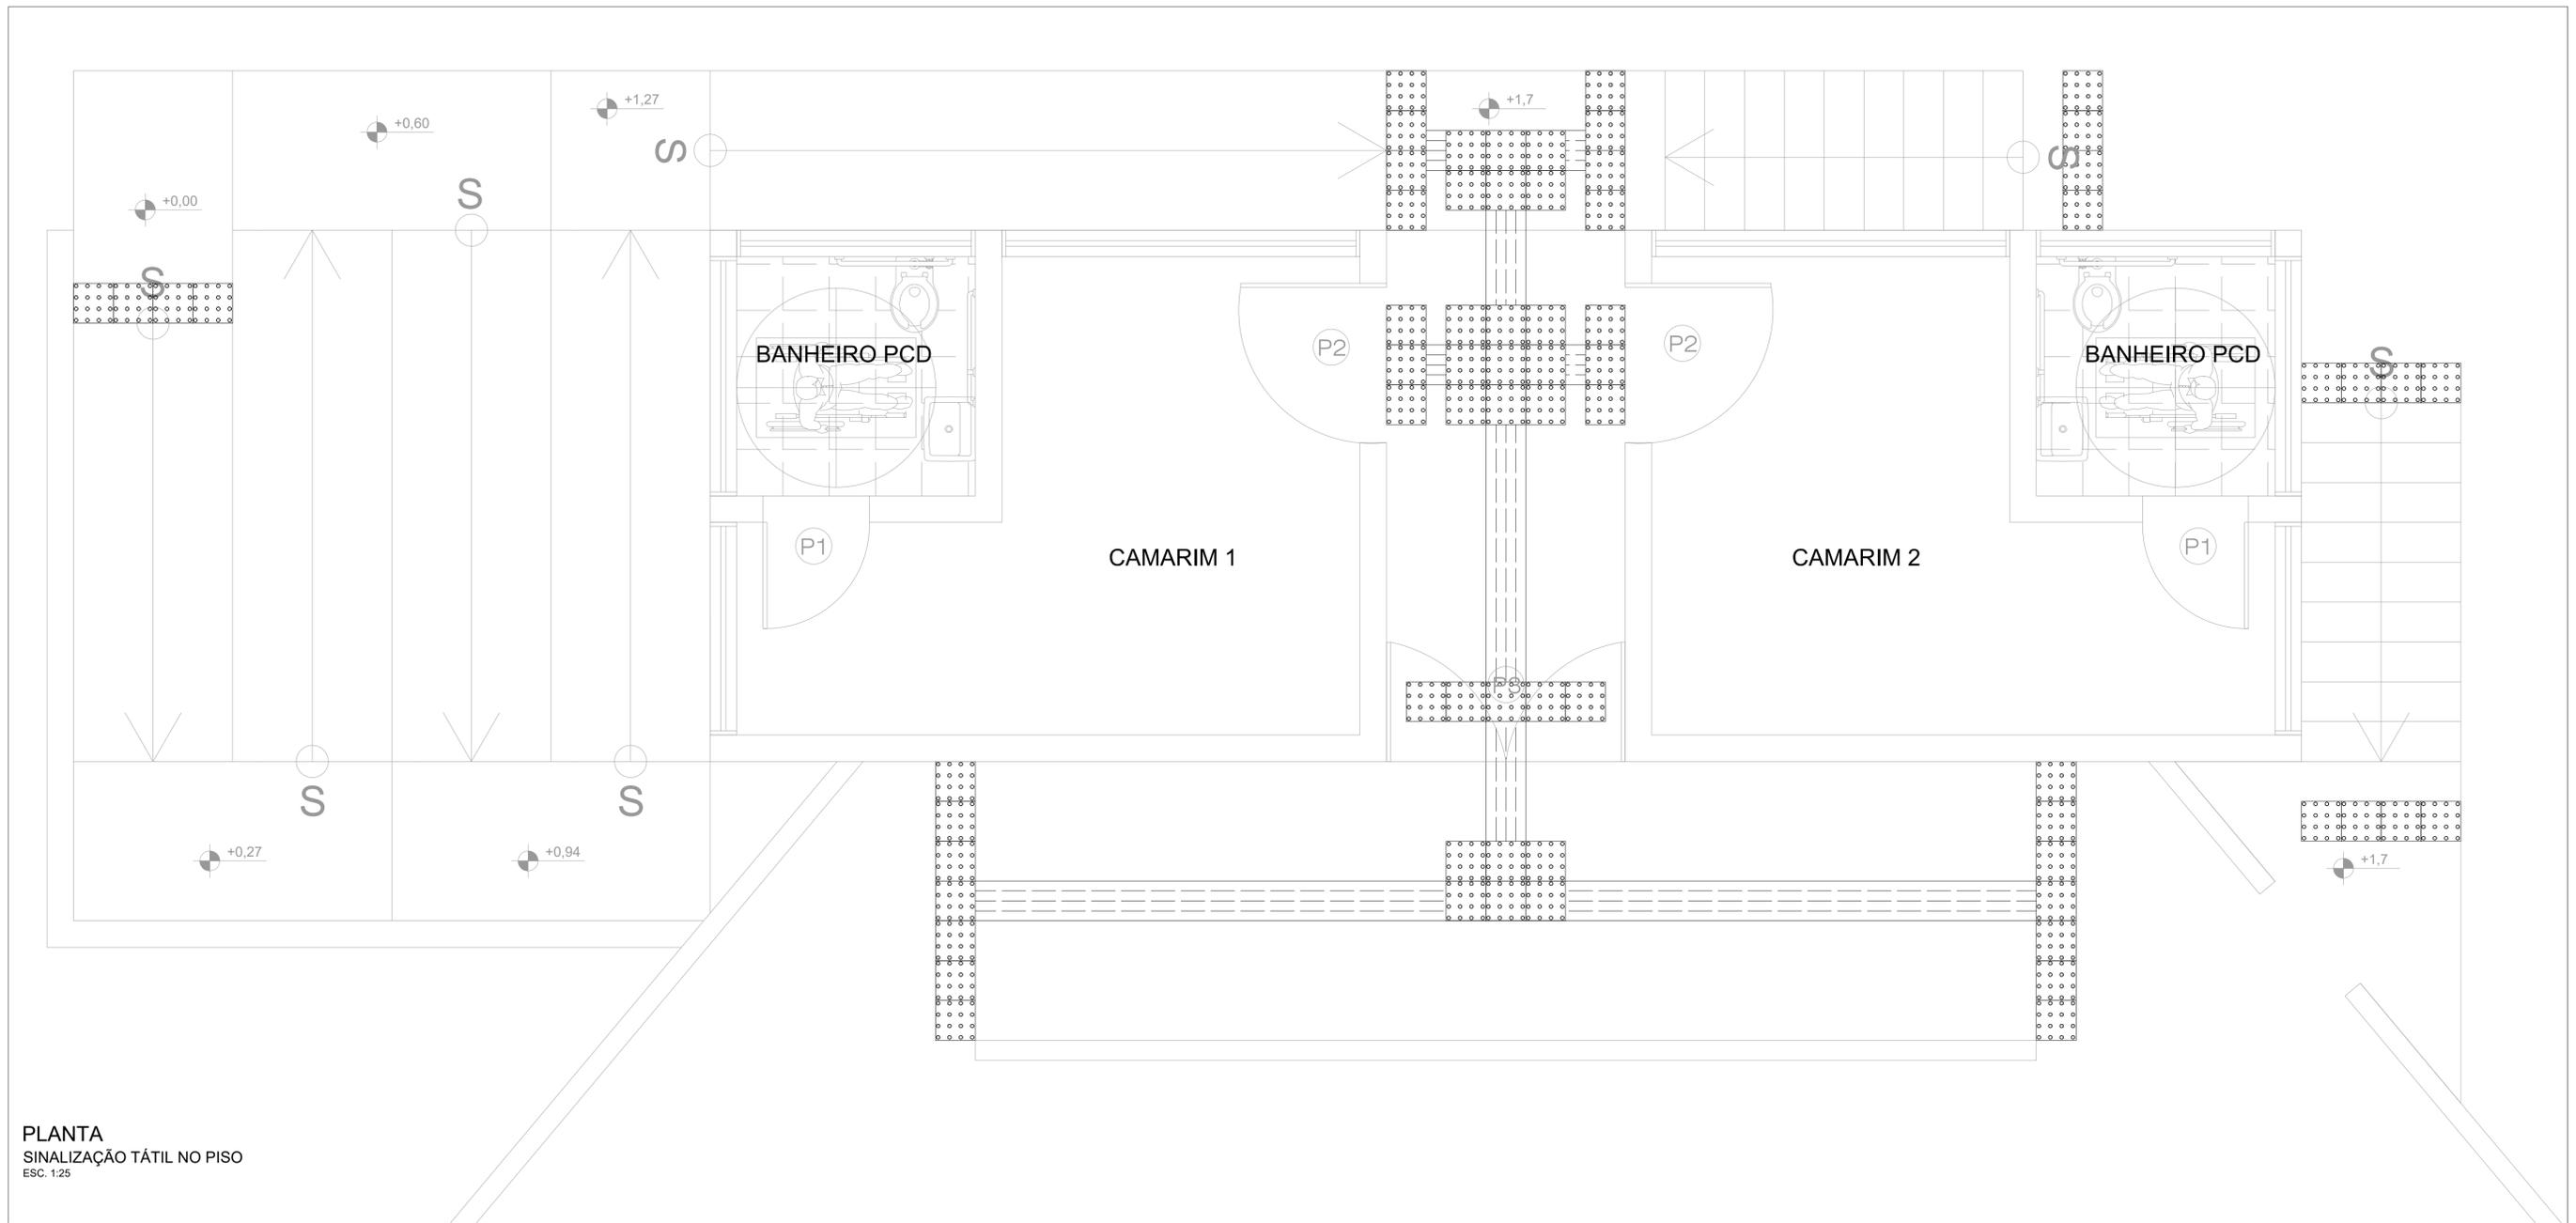

PLANTA
SINALIZAÇÃO TÁTIL NO PISO
ESC. 1:25




PLANTA
CORRIMÃO
ESC. 1:50

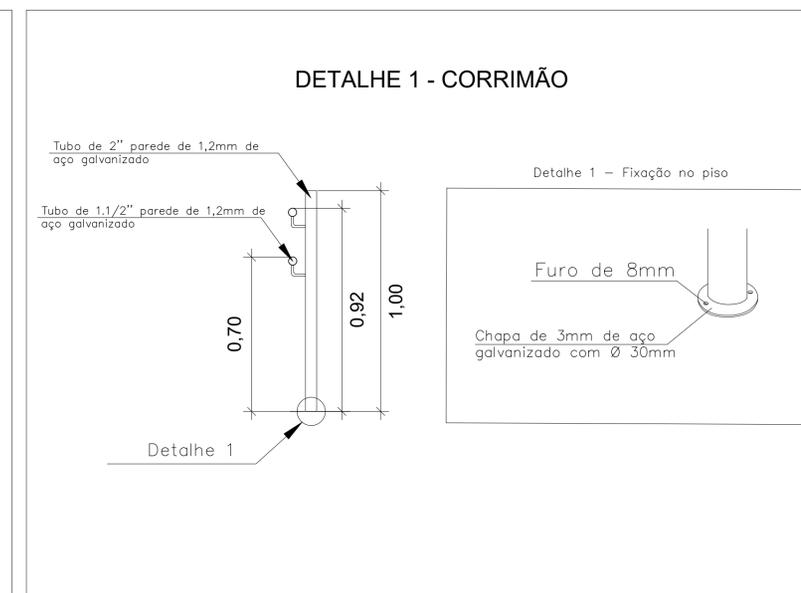

Detalhe 2

- Os corrimãos de escadas fixas e rampas devem ter sinalização tátil (caracteres em relevo e em Braille), identificando no pavimento. Essa sinalização deve ser instalada na geratriz superior do prolongamento horizontal do corrimão, no ponto inicial e final.


PREFEITURA MUNICIPAL DE DIVINOLÂNDIA		04/14
		INDICADA
PALCO MULTIUSO PARA EVENTOS TURISTICOS E CULTURAIS		
AV. DEPUTADO DÉCIO QUEIROZ TELLS LATITUDE 21°39'48.3"S - LONGITUDE 46°43'48.9"W		
PREFEITURA MUNICIPAL DE DIVINOLÂNDIA		
SECRETARIA DE TURISMO E VIAGENS	PROCESSO Nº	CONTENEDOR Nº
ST-PRC-2023-00155-DM DEMANDA 063718		30/11/2023
<p>Documento assinado digitalmente</p> <p>JESSICA HONORATO MARCHETTI Data: 30/11/2023 13:54:18-0300 Verifique em: https://validar.digov.br</p>		
ANTÔNIO DE PÁDUA AQUISTI PREFEITO MUNICIPAL	JESSICA HONORATO MARCHETTI ENGENHEIRO CIVIL - CREA 507037558 SP Prestação de Serviço ART: 28027230231810488	Miller Kelsio Ferreira Amaru ENGENHEIRO CIVIL - CREA 5062280540 Prestação de Serviço ART: 2802723023181010

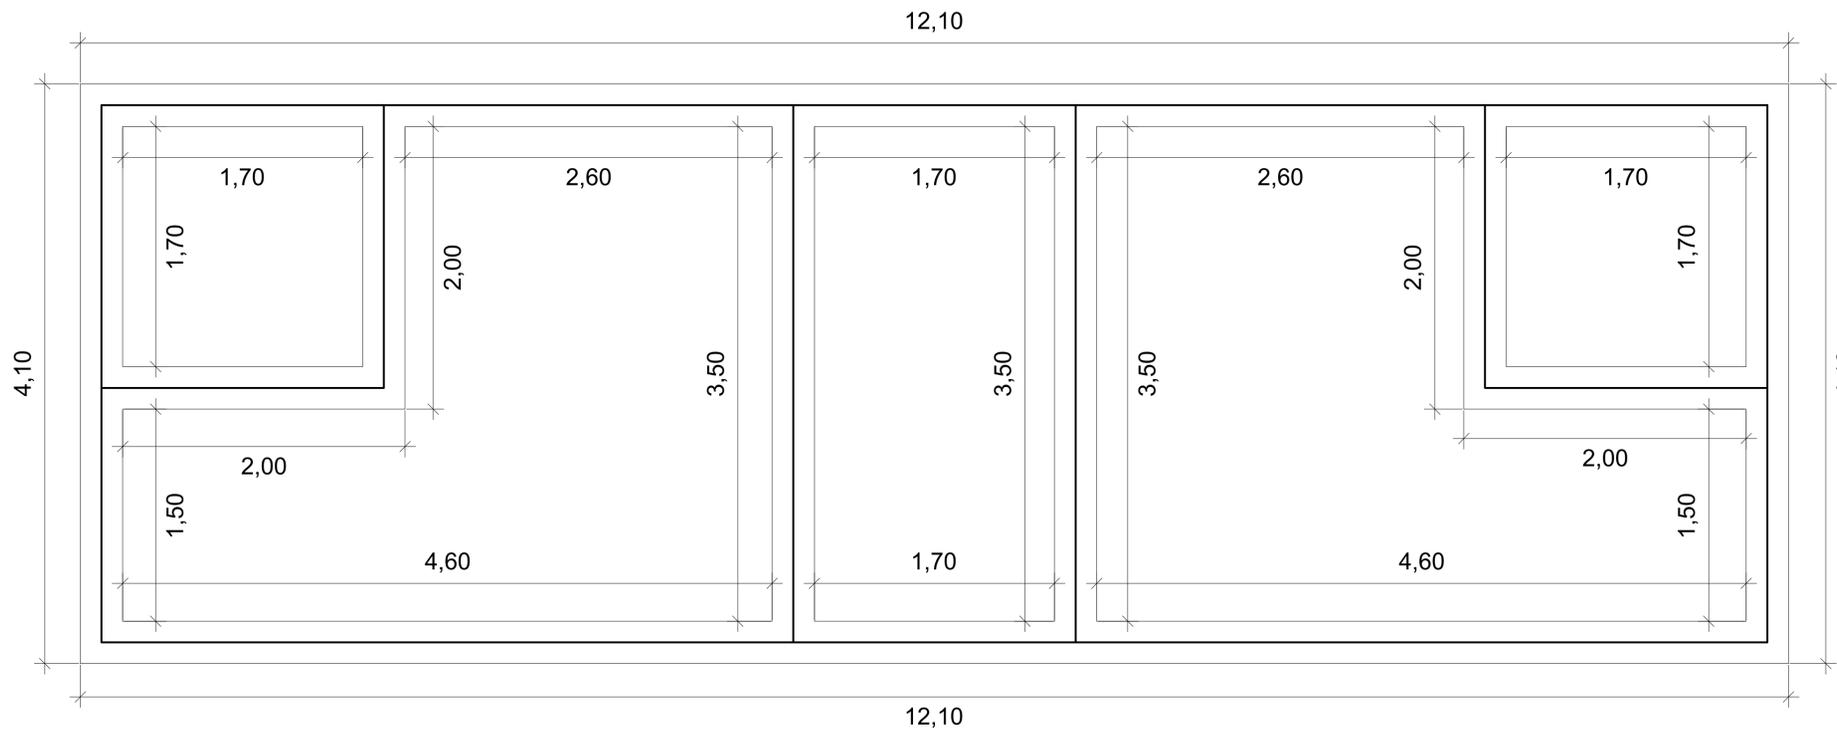

PLANTA
LOCAÇÃO DA VIGA BALDRAME
ESC. 1:25


DETALHE GENÉRICO DA ARMAÇÃO DAS ESTACAS Ø30 - PROFUNDIDADE DE 4,00m

ESTACAS DO CAMARIM (18X)

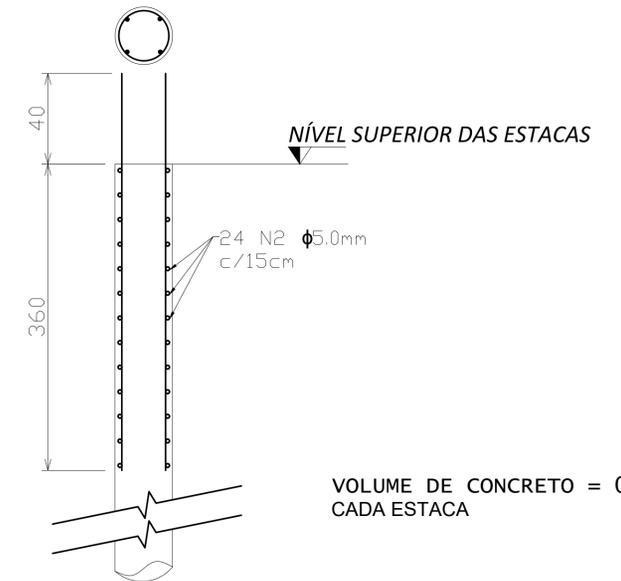

VOLUME DE CONCRETO = 0,28m³
CADA ESTACA

SEM ESCALA

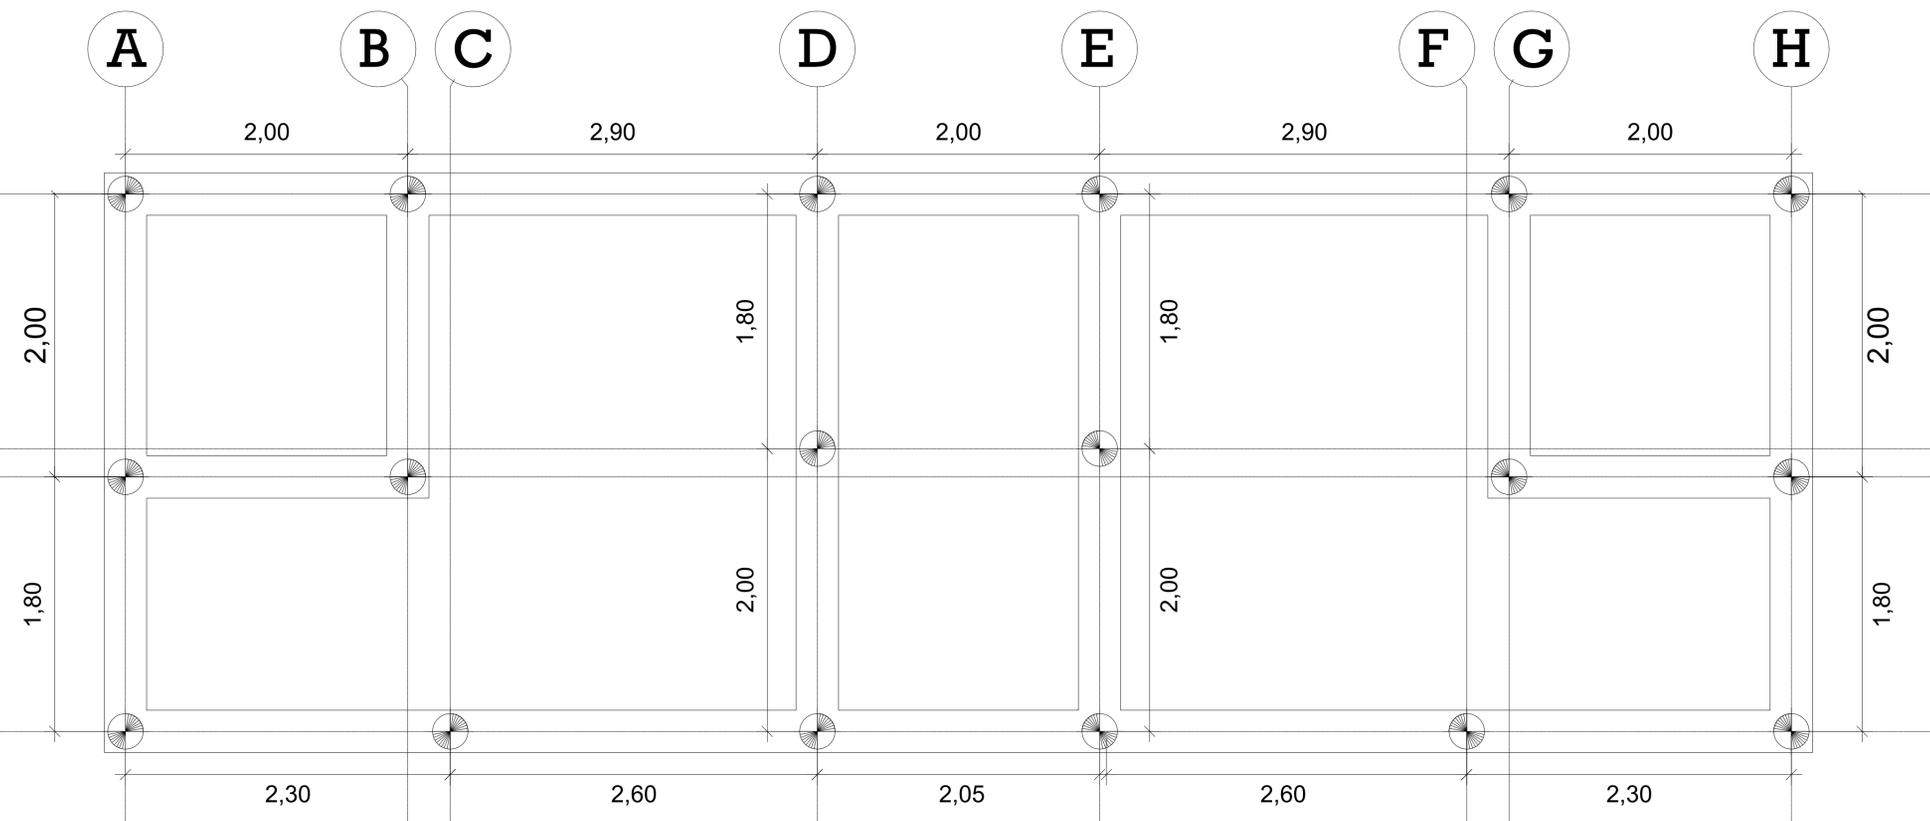

PLANTA
LOCAÇÃO DAS ESTACAS
ESC. 1:25


RESUMO ARMAÇÃO DA VIGA BALDRAME (CAMARIM)

NUM VIGA	COMP. (m)	ESTRIBO	ARM. PRINC	CONS. PRINC LONG. 10.0mm	CONSUMO ARM. estribo 5.0mm
	47,40	Ø 5.0	4 Ø 10.0	47,40 m	0,84cm cada
TOTAL GERAL(M)				189,60 m	265,44
PESO TOTAL (KG)				0,617kg/m	0,154kg/m
PESO TOTAL VIGA (KG)				116,98	40,88
consumo de concreto TOTAL (M³)					5,11


RESUMO ARMAÇÃO DO RADIER

NUM	ÁREA (M²)	DIÂMETRO	ESPÇ.	PAINEL
Q92	49,61	Ø 4,2X4,2	15X15	47,40 m
LARGURA				2,45X6,00
KG/M²				1,48M²
PESO TOTAL PEÇA (KG)				21,8 KG
PESO TOTAL 4 PEÇAS (KG)				87,20 KG


PREFEITURA MUNICIPAL DE DIVINOLÂNDIA		05/14
		INDICADA
PALCO MULTIUSO PARA EVENTOS TURÍSTICOS E CULTURAIS		
ENDEREÇO		
AV. DEPUTADO DÉCIO QUEIROZ TELLES LATITUDE 21°39'48.3"S - LONGITUDE 46°43'48.9"W		
PROPOSTA Nº		
PREFEITURA MUNICIPAL DE DIVINOLÂNDIA		
SECRETARIA DE TURISMO E VIAGENS		30/11/2023
ST-PRC-2023-00155-DM DEMANDA 063718		
		Documento assinado digitalmente JESSICA HONORATO MARCHETTI Data: 30/11/2023 13:34:18-0300 Verifique em https://validar.lf.gov.br
ANTÔNIO DE PÁDUA AQUISI PREFEITO MUNICIPAL	JESSICA HONORATO MARCHETTI ENGENHEIRO CIVIL - CREA 5070207558 SP Pessoa e Corporativa ART: 2802720231816488	Miller Kelsio Ferreira Amaru ENGENHEIRO CIVIL - CREA 506328540 Físico ART: 28027202318191010

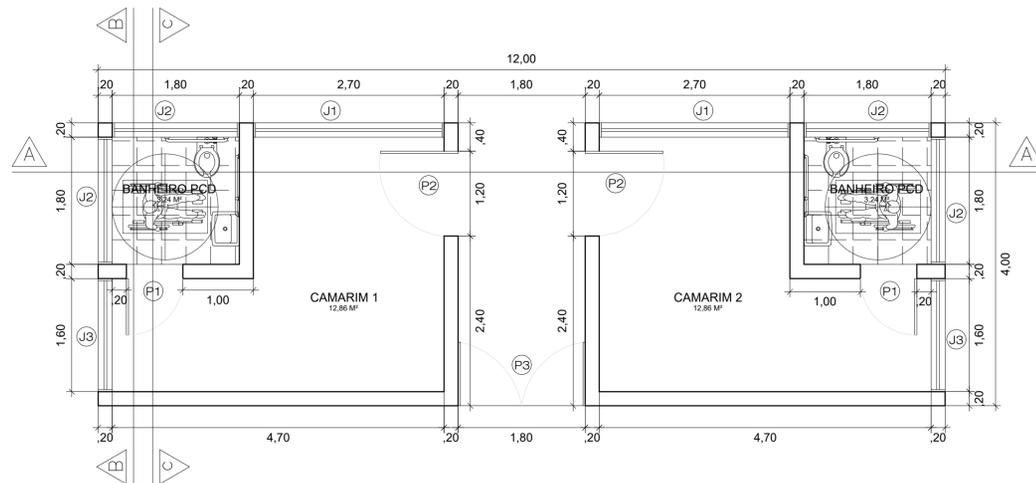


PLANTA
COTAS GERAIS
ESC. 1:50

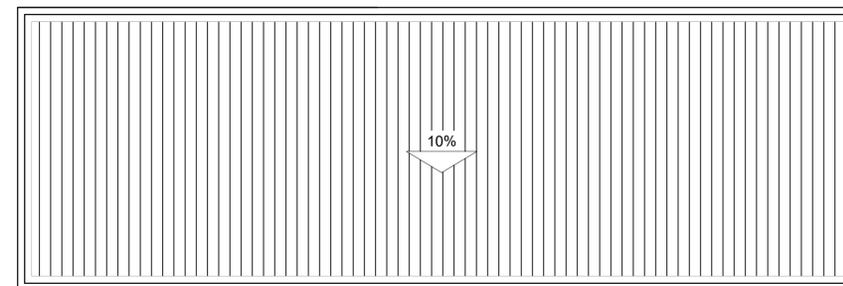


PLANTA
COBERTURA
ESC. 1:50

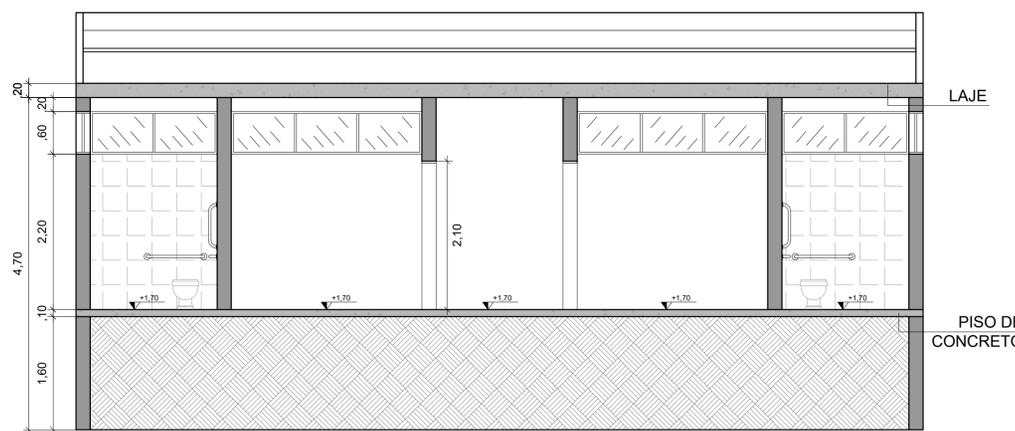


CORTE AA
COTAS GERAIS
ESC. 1:50

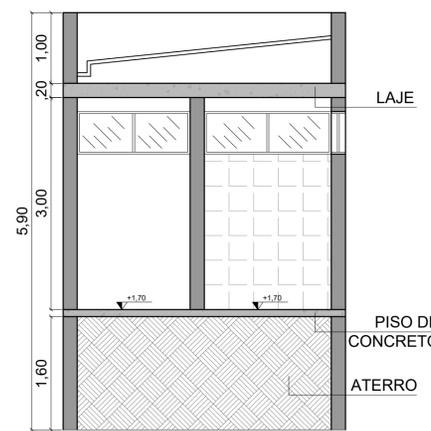


CORTE BB
COTAS GERAIS
ESC. 1:50

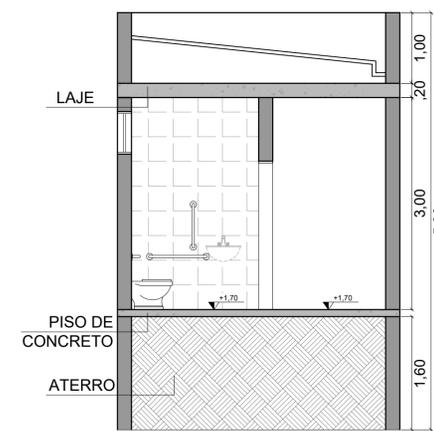

CORTE CC
COTAS GERAIS
ESC. 1:50

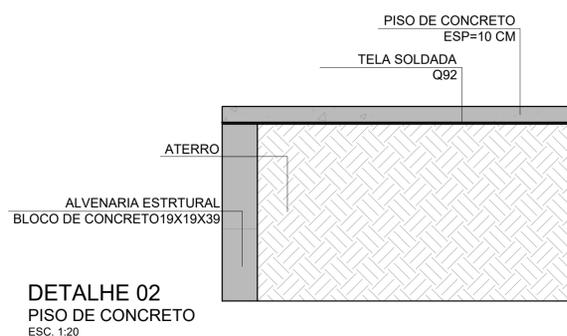

DETALHE 02
PISO DE CONCRETO
ESC. 1:20

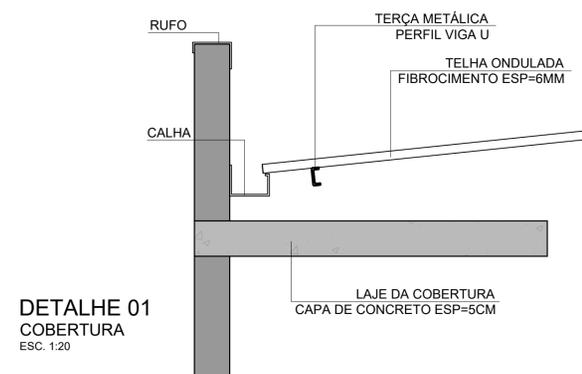


DETALHE 01
COBERTURA
ESC. 1:20


TABELA DE ESQUADRIAS

	CÓD.	QUANT.	DIMENSÕES	DESCRIÇÃO
PORTAS	P1	2	0,80 x 2,10	PORTA DE GIRO 1 FOLHA EM MADEIRA
	P2	2	1,20 x 2,10	PORTA DE GIRO 1 FOLHA EM MADEIRA
	P3	1	1,80 x 2,10	PORTA DE GIRO 2 FOLHAS EM MADEIRA
JANELAS	J1	2	2,70x0,60/2,20	TIPO MAXIN AR EM ALUMÍNIO E VIDRO
	J2	4	1,80x0,60/2,20	TIPO MAXIN AR EM ALUMÍNIO E VIDRO
	J3	2	1,60x0,60/2,20	TIPO MAXIN AR EM ALUMÍNIO E VIDRO


PREFEITURA MUNICIPAL DE DIVINOLÂNDIA		06/14
INDICADA		
PALCO MULTIUSO PARA EVENTOS TURÍSTICOS E CULTURAIS		
ENDEREÇO: AV. DEPUTADO DÉCIO QUEIROZ TELLS LATITUDE 21°39'48.3"S - LONGITUDE 46°43'48.9"W		
PROPOSTA Nº: PREFEITURA MUNICIPAL DE DIVINOLÂNDIA		
SECRETARIA DE TURISMO E VIAGENS	PROCESSO Nº:	CONTENEDOR Nº:
ST-PRC-2023-00155-DM DEMANDA 063718		30/11/2023
Documento assinado digitalmente JESSICA HONORATO MARCHETTI Data: 30/11/2023 13:38:04 0300 Verifique em https://validar.it.gov.br		
ANTÔNIO DE PÁDUA AQUISTI PREFEITO MUNICIPAL	JESSICA HONORATO MARCHETTI ENGENHEIRO CIVIL - CREA 5070297558 SP Pessoa e Corporativa ART: 2862723231816488	Miller Kelsio Ferreira Amaru ENGENHEIRO CIVIL - CREA 506328540 Pessoa Física ART: 28627232318161010

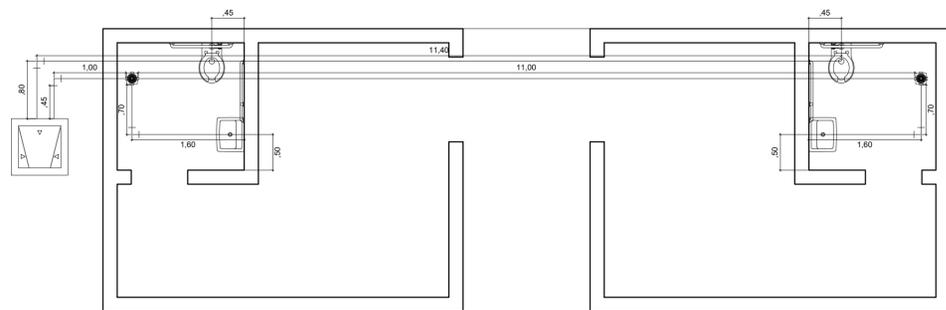


PLANTA
COLETA DE ESGOTO
ESC. 1:50

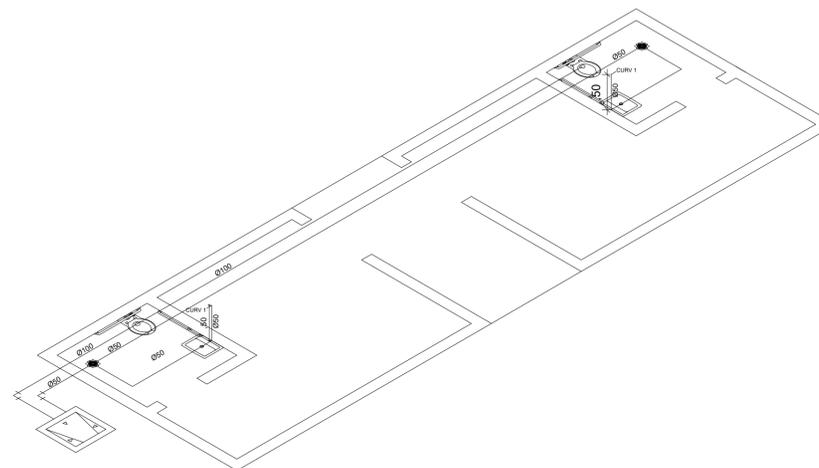

VISTA ISOMÉTRICA
COLETA DE ESGOTO
ESC. 1:50

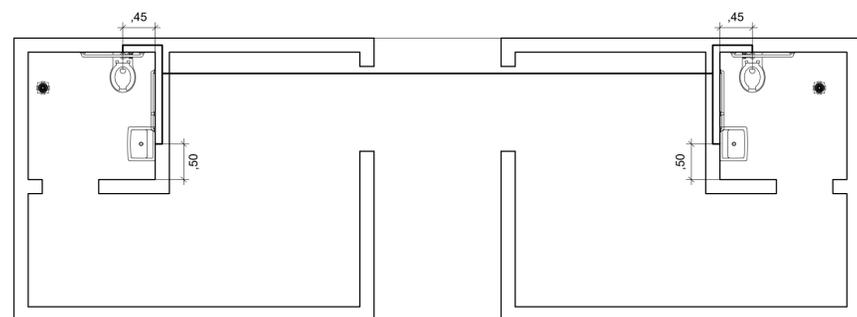

PLANTA
ÁGUAS FRIAS
ESC. 1:50

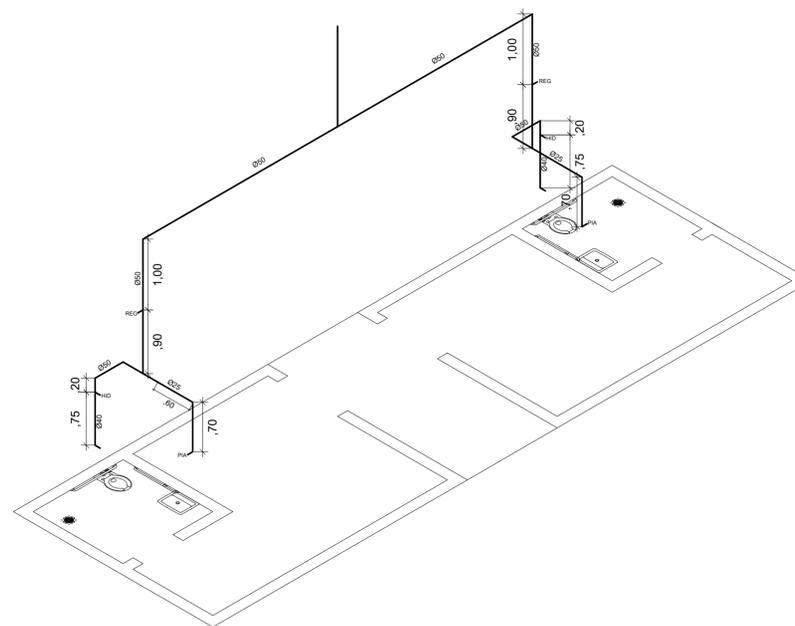

VISTA ISOMÉTRICA
ÁGUAS FRIAS
ESC. 1:50



LEGENDA - ÁGUAS FRIAS	
SÍMBOLO	DESCRIÇÃO
REG	REGISTRO DE GAVETA INSTALADO À 2,20 M DE ALTURA
PIA	ENTRADA DE ÁGUA PARA PIA INSTALADA À 0,70 M DE ALTURA
HID	VÁLVULA HIDRA INSTALADA À 1,10M DE ALTURA
LEGENDA - ESGOTO	
CURV 1	SAÍDA DE ESGOTO DAS PIAS INSTALADAS À 0,50 M DE ALTURA

LISTA DE ITENS - COLETA DE ESGOTO		
DESCRIÇÃO	QUANT	UNIDADE
TUBO PVC BRANCO DN 100	12,20	METROS
TUBO PVC BRANCO DN 50	16,95	METROS
JOELHO PVC 90° DN 100	2	PÇS
TÊ PVC DN 100	1	PÇS
JOELHO PVC 90° DN 50	7	PÇS
BUCHA DE REDUÇÃO LONGA DN 50X40	2	PÇS
RALO SIFONADO PVC DN 100X40	2	PÇS

LISTA DE ITENS - ÁGUAS FRIAS		
DESCRIÇÃO	QUANT	UNIDADE
TUBO PVC RÍGIDO SOLDÁVEL MARROM DN 50	15,26	METROS
TUBO PVC RÍGIDO SOLDÁVEL MARROM DN 50	2,60	METROS
JOELHO PVC SOLDÁVEL DN 50	6	PÇS
TÊ PVC SOLDÁVEL DN 50	3	PÇS
JOELHO PVC SOLDÁVEL DN 25	2	PÇS
JOELHO ROSCÁVEL COM BUCHA LATÃO DN 25X3/4	2	PÇS
LUVA DE REDUÇÃO PVC SOLDÁVEL DN 50X25	2	PÇS
REGISTRO DE GAVETA	2	PÇS

PREFEITURA MUNICIPAL DE DIVINOLÂNDIA		07/14
		INDICADA
PALCO MULTIUSO PARA EVENTOS TURÍSTICOS E CULTURAIS		
<small>ENDEREÇO:</small> AV. DEPUTADO DÉCIO QUEIROZ TELLS LATITUDE 21°39'48.3"S - LONGITUDE 46°43'48.9"W		
<small>PROPRIETÁRIO:</small> PREFEITURA MUNICIPAL DE DIVINOLÂNDIA		
<small>SETOR:</small>	<small>PROCESSO Nº:</small>	<small>CONTENEDOR Nº:</small>
SECRETARIA DE TURISMO E VIAGENS		30/11/2023
<small>ST-PRC-2023-00155-DM DEMANDA 063718</small> <small>Documento assinado digitalmente</small> <small>JESSICA HONORATO MARCHETTI</small> <small>Data: 30/11/2023 13:38:04 -0300</small> <small>Verifique em https://validar.dig.gov.br</small>		
<small>ANTÔNIO DE PÁDUA AQUISTI</small> <small>PREFEITO MUNICIPAL</small>	<small>JESSICA HONORATO MARCHETTI</small> <small>ENGENHEIRO CIVIL - CREA 607087568 SP</small> <small>Projeto e Documento</small> <small>ART. 2802732031816488</small>	<small>Miller Kelsio Ferreira Amaru</small> <small>ENGENHEIRO CIVIL - CREA 5063280640</small> <small>Fundação</small> <small>ART. 28027320318161010</small>


RESVESTIMENTO CERÂMICO
ESMALTADO 45X45 CM (PAREDES)

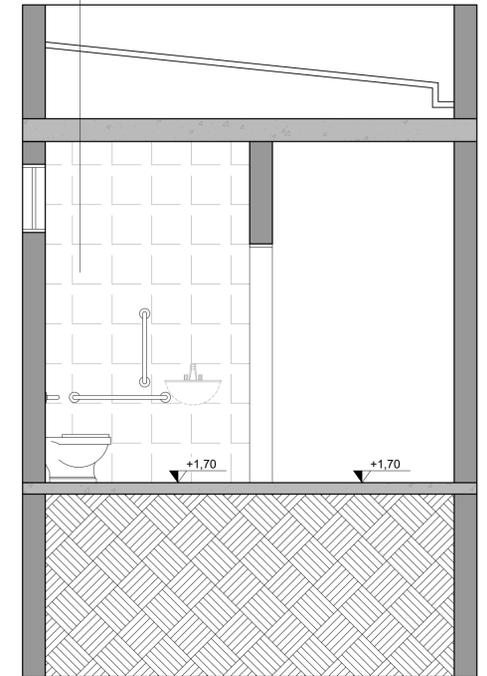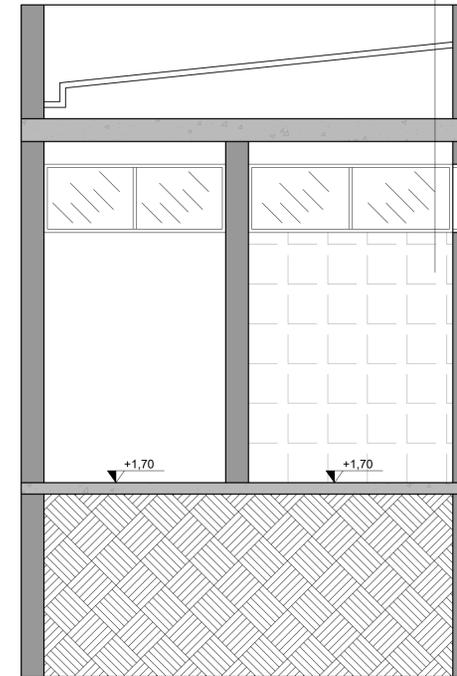

ELEVAÇÃO 1
PAGINAÇÃO DAS PAREDES
ESC. 1:50

ELEVAÇÃO 2
PAGINAÇÃO DAS PAREDES
ESC. 1:50


ELEVAÇÃO 3
PAGINAÇÃO DAS PAREDES
ESC. 1:50

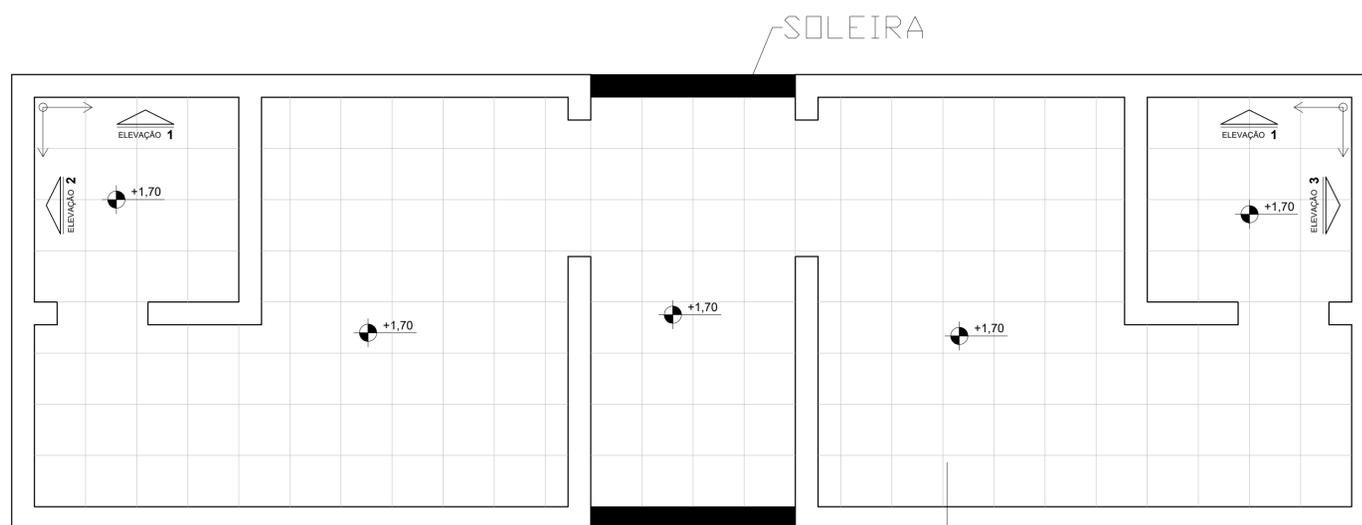


RESVESTIMENTO CERÂMICO
ESMALTADO 45X45 CM(PISO)

PLANTA
PAGINAÇÃO DO PISO
ESC. 1:50


PREFEITURA MUNICIPAL DE DIVINOLÂNDIA		08/14
		INDICADA
PALCO MULTIUSO PARA EVENTOS TURISTICOS E CULTURAIS		
ENDEREÇO AV. DEPUTADO DÉCIO QUEIROZ TELLS LATITUDE 21°39'48.3"S - LONGITUDE 46°43'48.9"W		
PROPRIETÁRIO PREFEITURA MUNICIPAL DE DIVINOLÂNDIA		
SECRETARIA DE TURISMO E VIAGENS	PROCESSO Nº	CONTEÚDO Nº
ST-PRC-2023-00155-DM DEMANDA 063718		30/11/2023
Documento assinado digitalmente JESSICA HONORATO MARCHETTI Data: 30/11/2023 13:38:04 -0300 Verifique em https://validar.jr.gov.br		
ANTÔNIO DE PÁDUA AQUISTI PREFEITO MUNICIPAL	JESSICA HONORATO MARCHETTI ENGENHEIRO CIVIL - CREA 607207568 SP Projeto & Supervisão ART: 28027230231816488	Miller Kelsio Ferreira Amaro ENGENHEIRO CIVIL - CREA 566328046 FUNDADOR ART: 28027230231891010

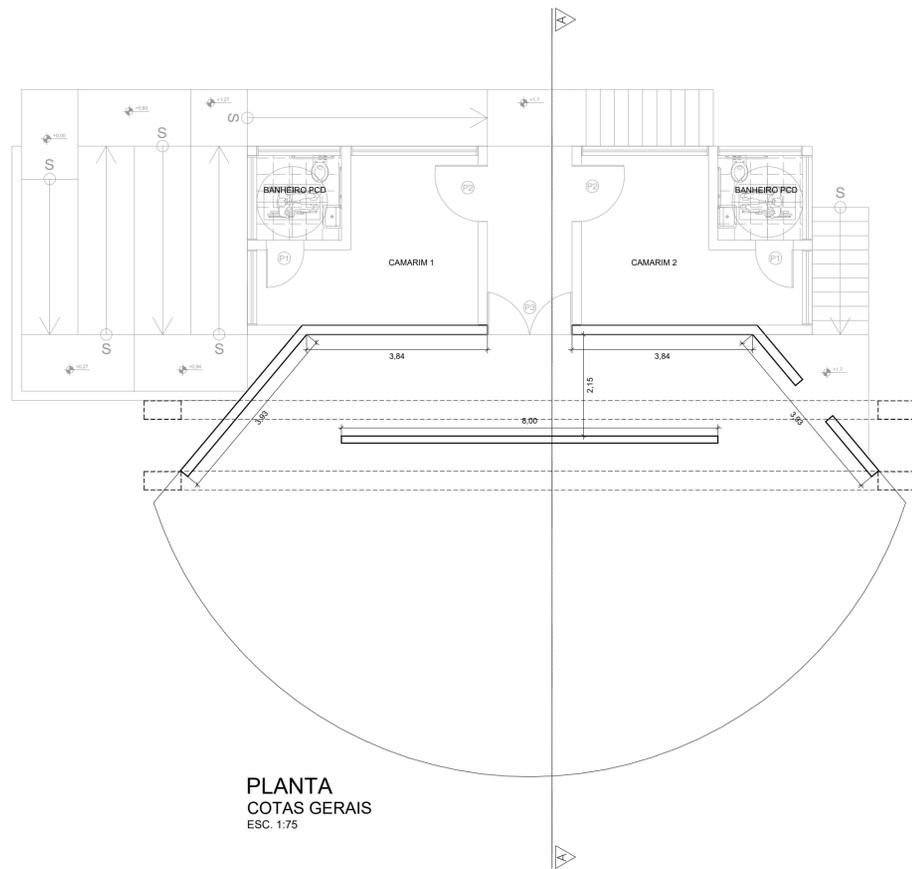


PLANTA
COTAS GERAIS
ESC. 1:75

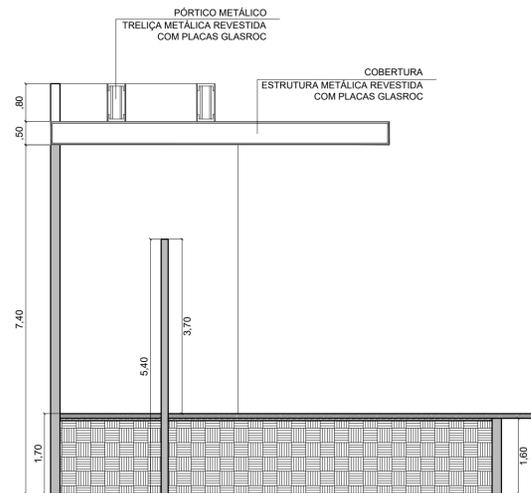


CORTE AA
COTAS GERAIS
ESC. 1:75

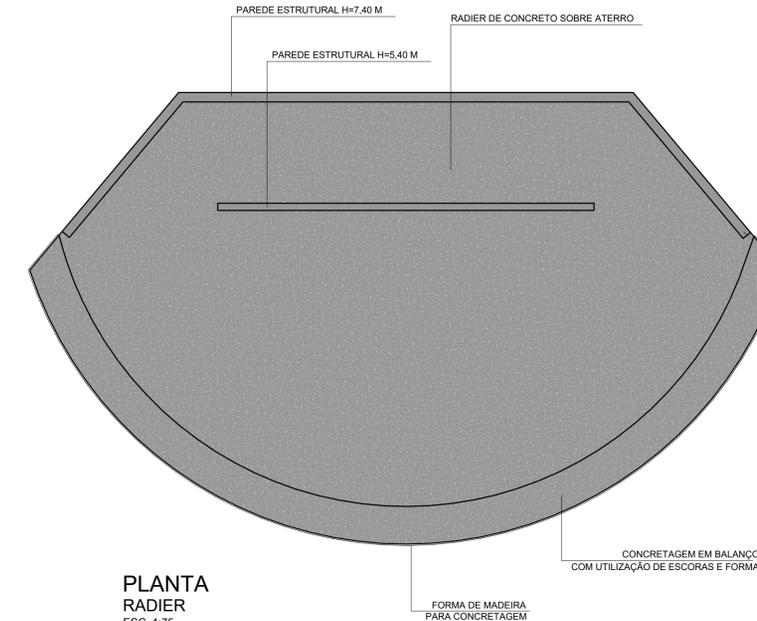

PLANTA
RADIER
ESC. 1:75

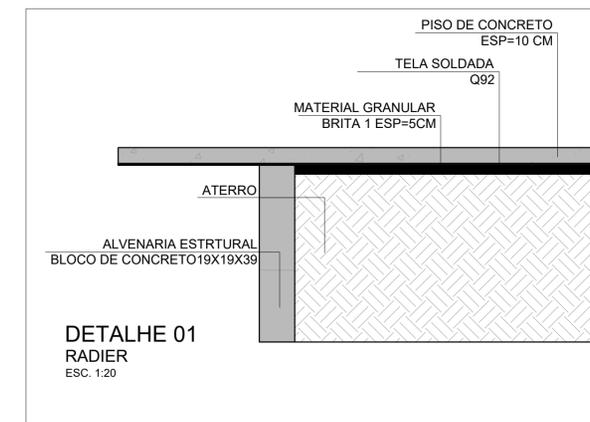


DETALHE 01
RADIER
ESC. 1:20

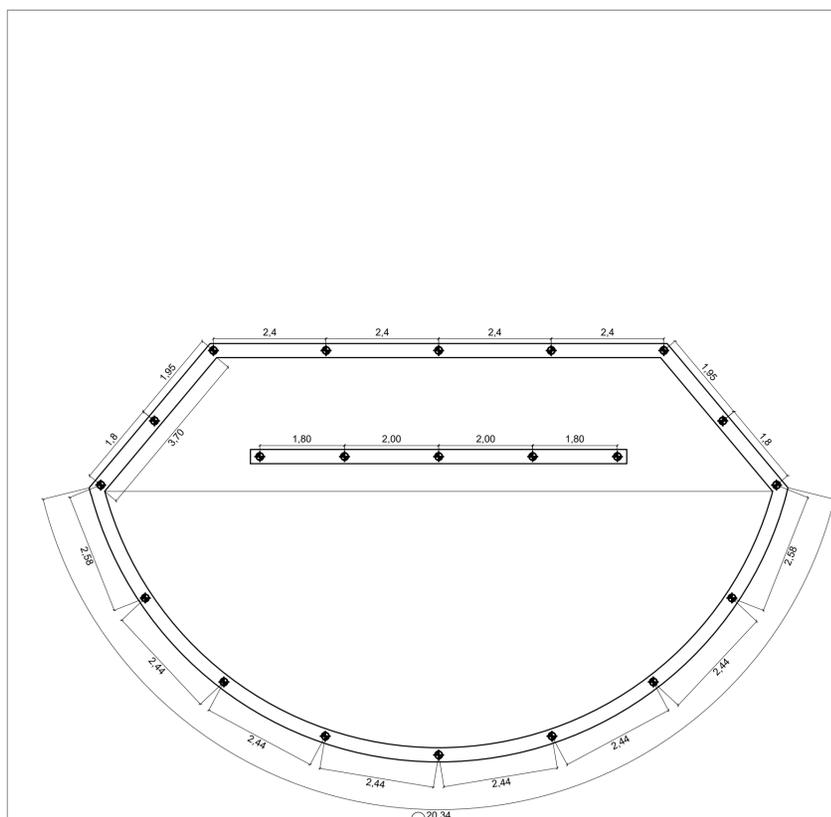

PLANTA
LOCAÇÃO DAS ESTACAS E VIGA BALDRAME
ESC. 1:75

DETALHE GENÉRICO DA ARMAÇÃO DAS ESTACAS Ø25 - PROFUNDIDADE DE 4,00m

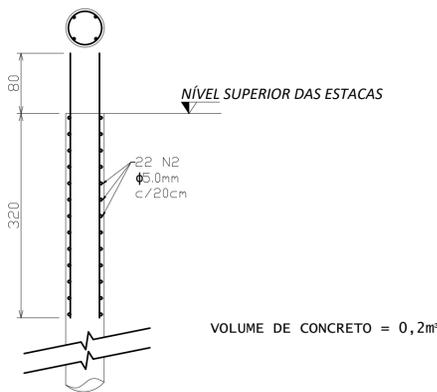


VOLUME DE CONCRETO = 0,2m³

SEM ESCALA

RESUMO ARMAÇÃO DA VIGA BALDRAME (PALCO)					
NUM VIGA	COMP. (m)	ESTRIBO	ARM. PRINC	CONS. PRINC LONG. 10.0mm	CONSUMO ARM. estribo 5.0mm
1	46,05	Ø 5.0	4 Ø 10.0	46,05 m	0,84cm cada
TOTAL GERAL(M)				184,20 m	257,88
PESO TOTAL (KG)				0,617kg/m	0,154kg/m
PESO TOTAL VIGA (KG)				113,65	39,71
consumo de concreto TOTAL (M³)				4,97	

Bloco de 110x50x50 (ESCALA 1:25)

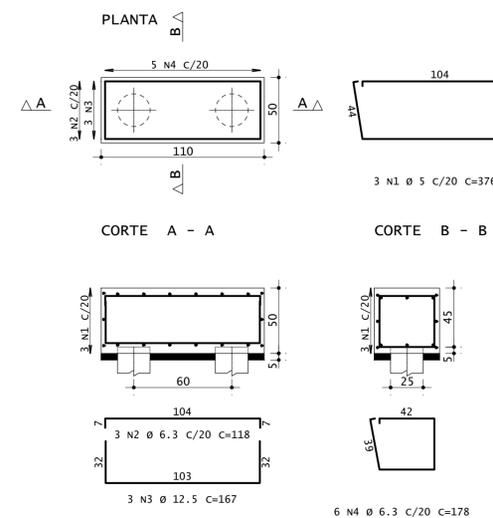


60A	1	5	3	376	1128
50A	2	6.3	3	118	354
50A	3	6.3	3	167	501
50A	4	6.3	6	178	890

RESUMO ARMAÇÃO DO RADIER				
NUM	ÁREA (M²)	DIÂMETRO	ESPC.	PAINEL
Q92	49,61	Ø 4,2X4,2	15X15	47,40 m
				LARGURA 2,45X6,00
				KG/M² 1,48M²
PESO TOTAL PEÇA (KG)				21,8 KG
PESO TOTAL 4 PEÇAS (KG)				87,20 KG

PREFEITURA MUNICIPAL DE DIVINOLÂNDIA		09/14
INDICADA		
PALCO MULTIUSO PARA EVENTOS TURISTICOS E CULTURAIS		
<p>AV. DEPUTADO DÉCIO QUEIROZ TELLS LATITUDE 21°39'48.3"S - LONGITUDE 46°43'48.9"W</p>		
PREFEITURA MUNICIPAL DE DIVINOLÂNDIA		
SECRETARIA DE TURISMO E VIAGENS	PROCESSO Nº	CONTEÚDO Nº
ST-PRC-2023-00155-DM DEMANDA 063718		30/11/2023
<p>Documento assinado digitalmente JESSICA HONORATO MARCHETTI Data: 30/11/2023 13:38:04-0300 Verifique em https://validar.sil.gov.br</p>		
ANTÔNIO DE PÁDUA AQUISTI PREFEITO MUNICIPAL	JESSICA HONORATO MARCHETTI ENGENHEIRO CIVIL - CREA 070287508 SP Projeto e Assinatura ART. 2802720231816488	Miller Kelsio Ferreira Amaru ENGENHEIRO CIVIL - CREA 5663285040 Fiscalização ART. 2802720231816410


LEGENDA

-  Projektor/refletor retangular fechado
-  Luminária de sobrepor
-  Tomada 2P+T, 127 V, instalada em caixinha embutida na parede a 1,20 m do piso
-  Interruptor simples, instalado em caixinha embutida na parede
-  Quadro de distribuição de energia elétrica
-  Entrada de energia alimentação de energia do sistema
-  Rede de alimentação dos refletores do palco
-  Entrada de alimentação das tomadas 110/220V
-  Rede de alimentação das luminárias camarim
-  Rede de iluminação externa
-  Luminárias de Led padrão iluminação pública com relê foto-elétrico
-  Caixa de passagem de embutir 4x4

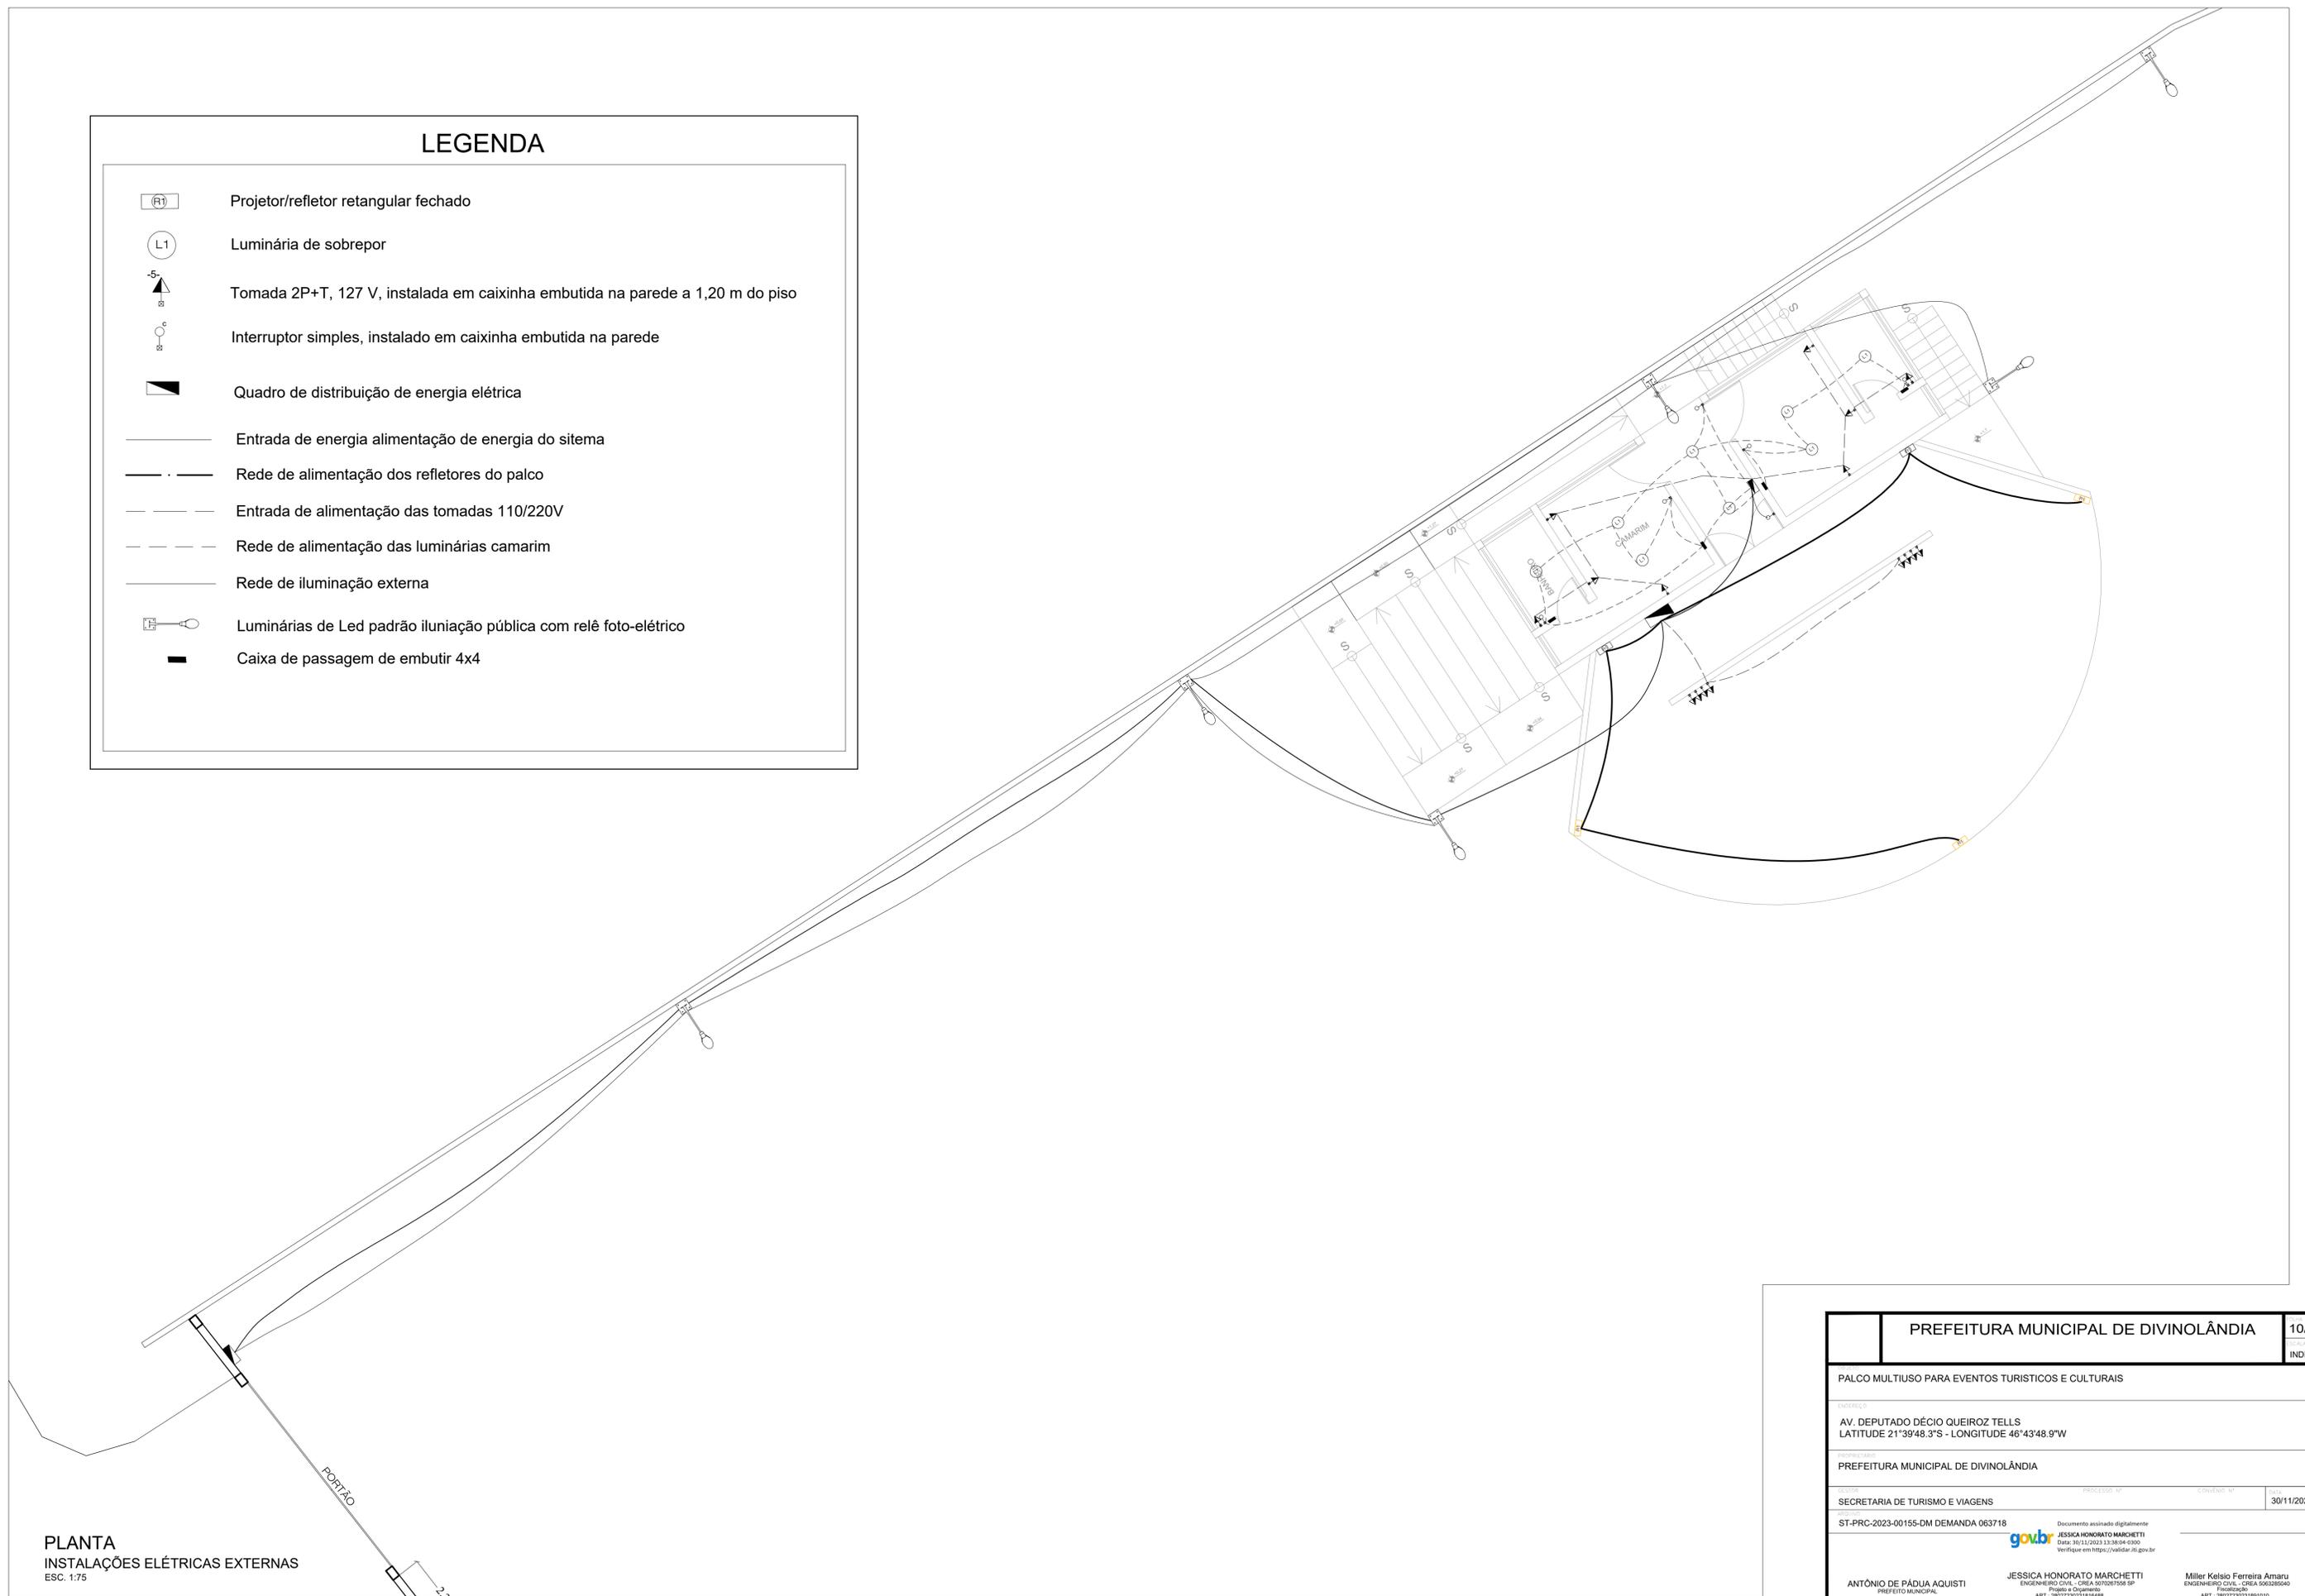

PLANTA
INSTALAÇÕES ELÉTRICAS EXTERNAS
 ESC. 1:75

PREFEITURA MUNICIPAL DE DIVINOLÂNDIA		10/14
		INDICADA
PALCO MULTIUSO PARA EVENTOS TURÍSTICOS E CULTURAIS		
ENDEREÇO AV. DEPUTADO DÉCIO QUEIROZ TELLS LATITUDE 21°39'48.3"S - LONGITUDE 46°43'48.9"W		
PROPOSTANTE PREFEITURA MUNICIPAL DE DIVINOLÂNDIA		
SECRETARIA DE TURISMO E VIAGENS	PROCESSO Nº	DATA
	ST-PRC-2023-00155-DM DEMANDA 063718	30/11/2023
Documento assinado digitalmente 		
ANTÔNIO DE PÁDUA AQUISTI PREFEITO MUNICIPAL	JESSICA HONORATO MARCHETTI ENGENHEIRO CIVIL - CREIA 507027558 SP Projeto e Execução ART. 2802732031616486	Miller Kelsio Ferreira Amaru ENGENHEIRO CIVIL - CREIA 505285640 Execução ART. 2802732031616486

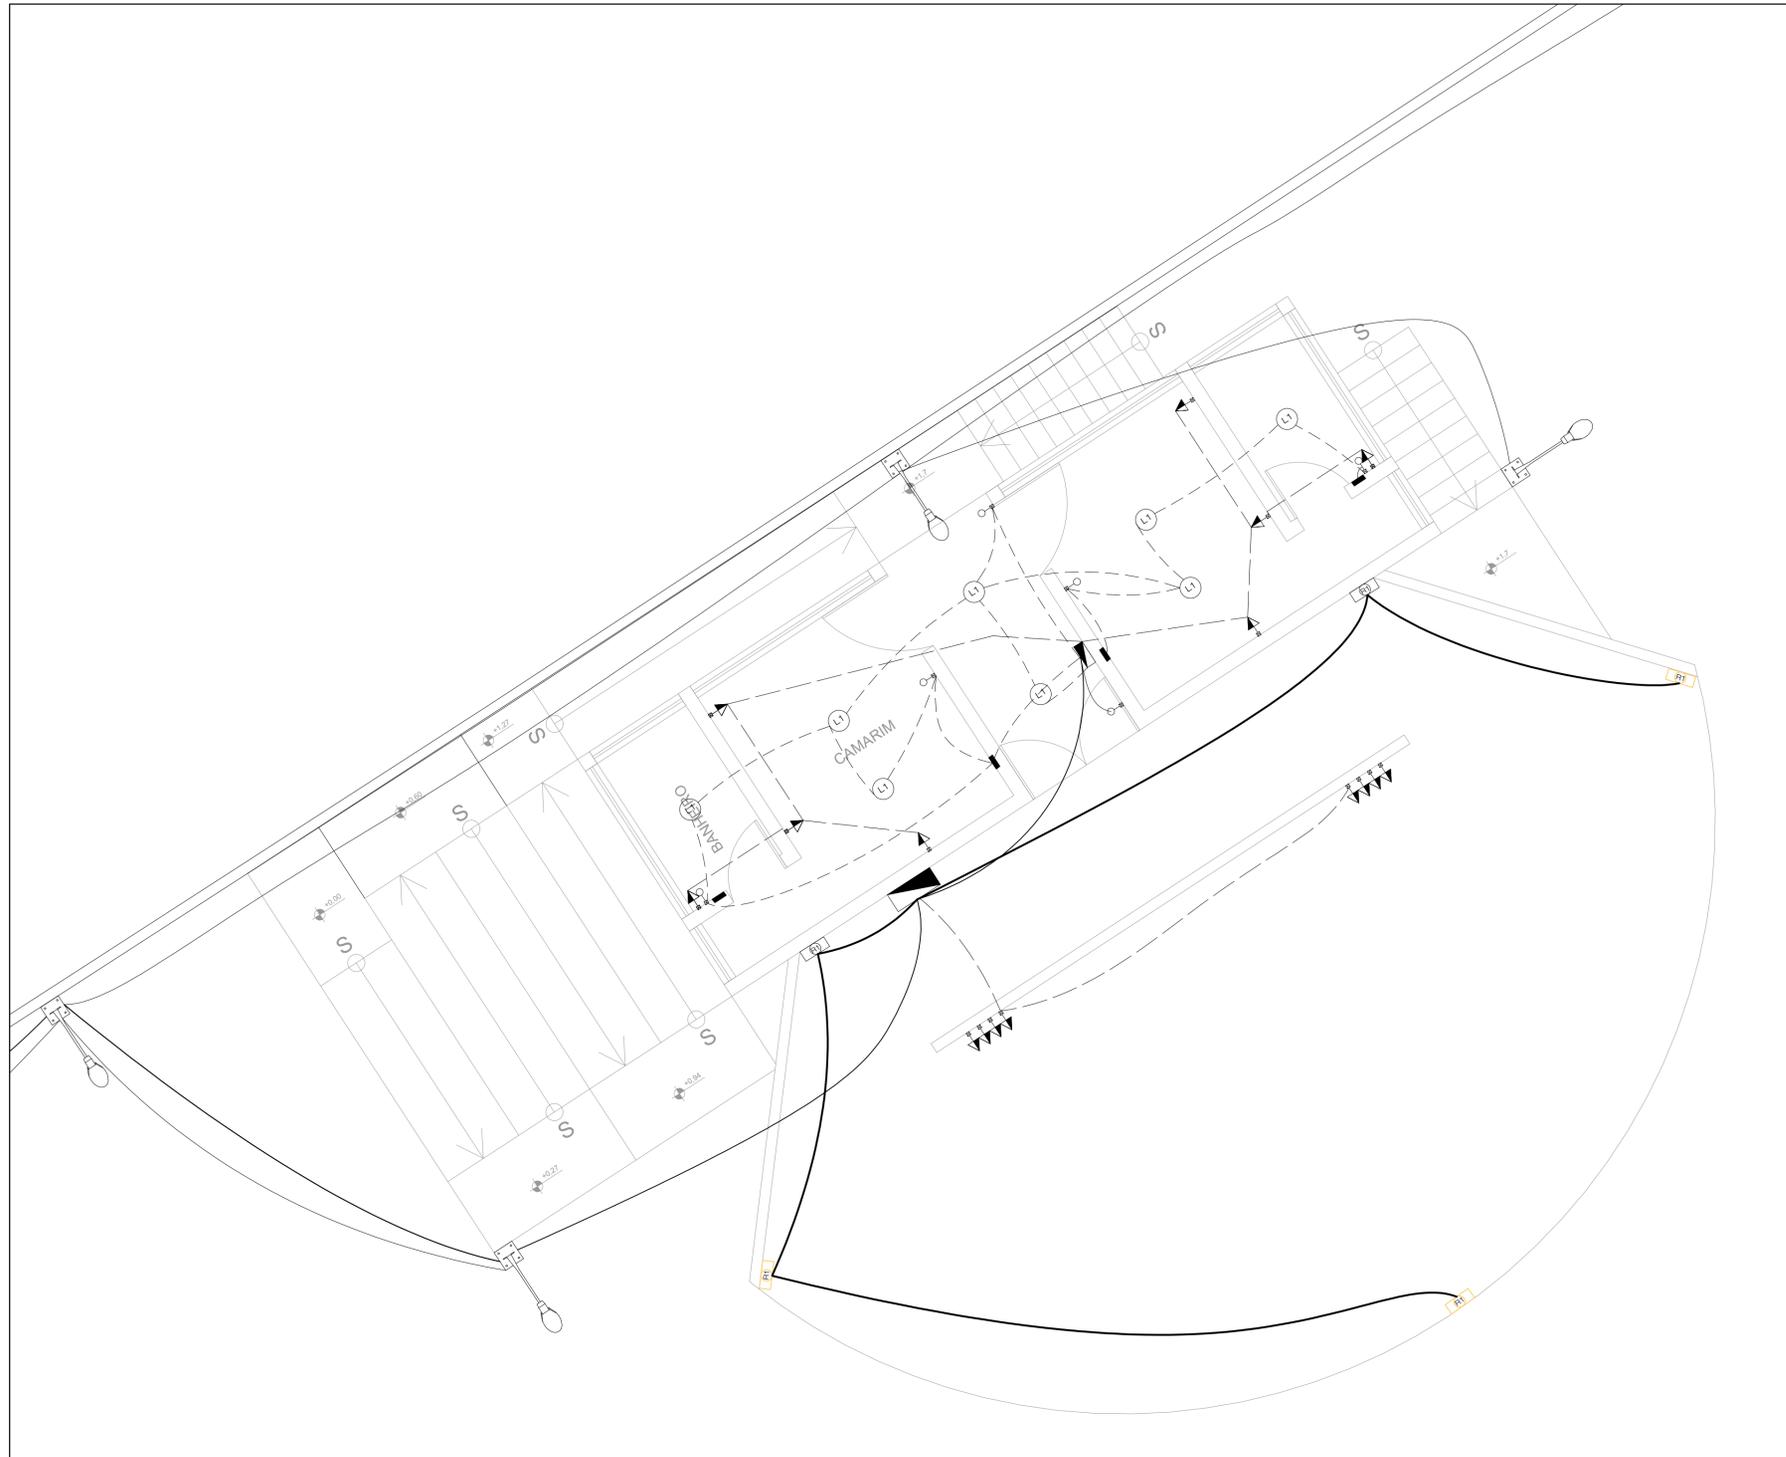


LEGENDA


- Projektor/refletor retangular fechado
- Luminária de sobrepor
- Tomada 2P+T, 127 V, instalada em caixinha embutida na parede a 1,20 m do piso
- Interruptor simples, instalado em caixinha embutida na parede
- Quadro de distribuição de energia elétrica
- Entrada de energia alimentação de energia do sistema
- Rede de alimentação dos refletores do palco
- Entrada de alimentação das tomadas 110/220V
- Rede de alimentação das luminárias camarim
- Rede de iluminação externa
- Luminárias de Led padrão iluminação pública com relê foto-elétrico
- Caixa de passagem de embutir 4x4

PLANTA
INSTALAÇÕES ELÉTRICAS DO PALCO
ESC. 1/50


PREFEITURA MUNICIPAL DE DIVINOLÂNDIA		11/14
		INDICADA
PALCO MULTIUSO PARA EVENTOS TURISTICOS E CULTURAIS		
ENDEREÇO: AV. DEPUTADO DÉCIO QUEIROZ TELLS LATITUDE 21°39'48.3"S - LONGITUDE 46°43'48.9"W		
PROPRIETÁRIO: PREFEITURA MUNICIPAL DE DIVINOLÂNDIA		
SECRETARIA DE TURISMO E VIAGENS	PROCESSO Nº	CONTENHO Nº
		30/11/2023
ST-PRC-2023-00155-DM DEMANDA 063718		
Documento assinado digitalmente JESSICA HONORATO MARCHETTI Data: 30/11/2023 13:50:54-0300 Verifique em: https://validar.dfe.gov.br		
ANTÔNIO DE PÁDUA AQUISTI PREFEITO MUNICIPAL	JESSICA HONORATO MARCHETTI ENGENHEIRO CIVIL - CREA 507027558 SP Projeto e Execução ART. 28027230231616486	Miller Kelsio Ferreira Amaru ENGENHEIRO CIVIL - CREA 5063285640 Fiscalização ART. 2802723023181010

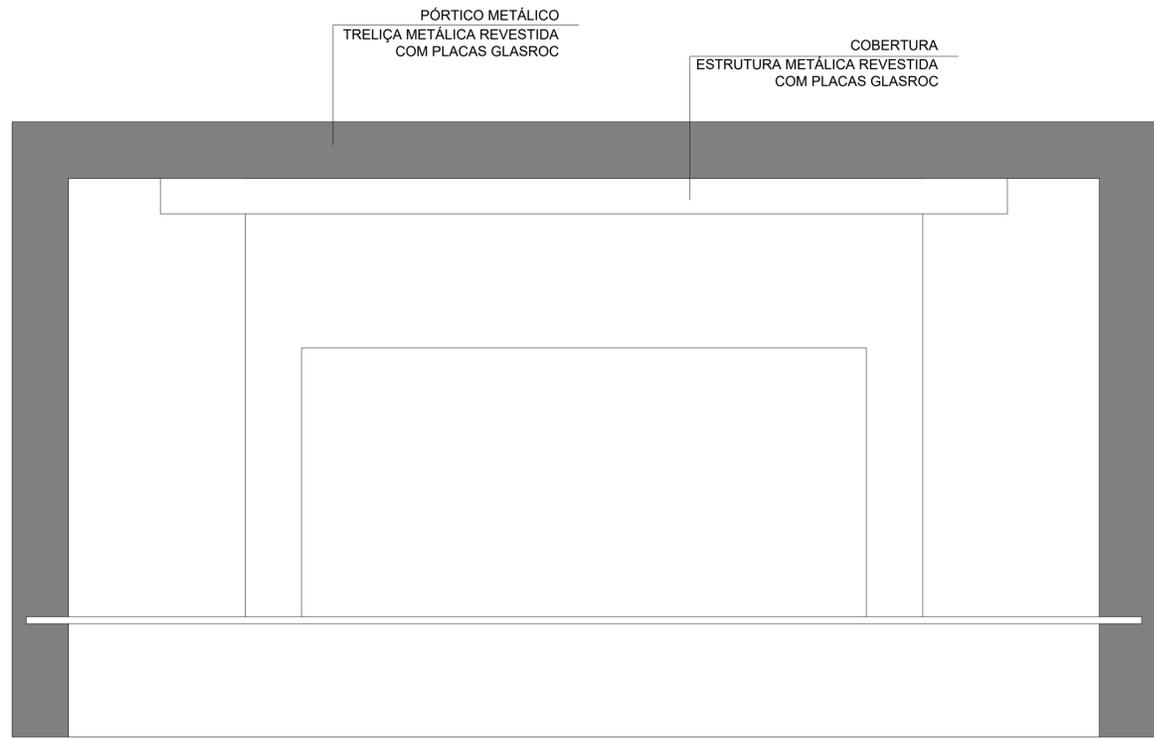


VISTA FRONTAL
PÓRTICO
ESC. 1:50

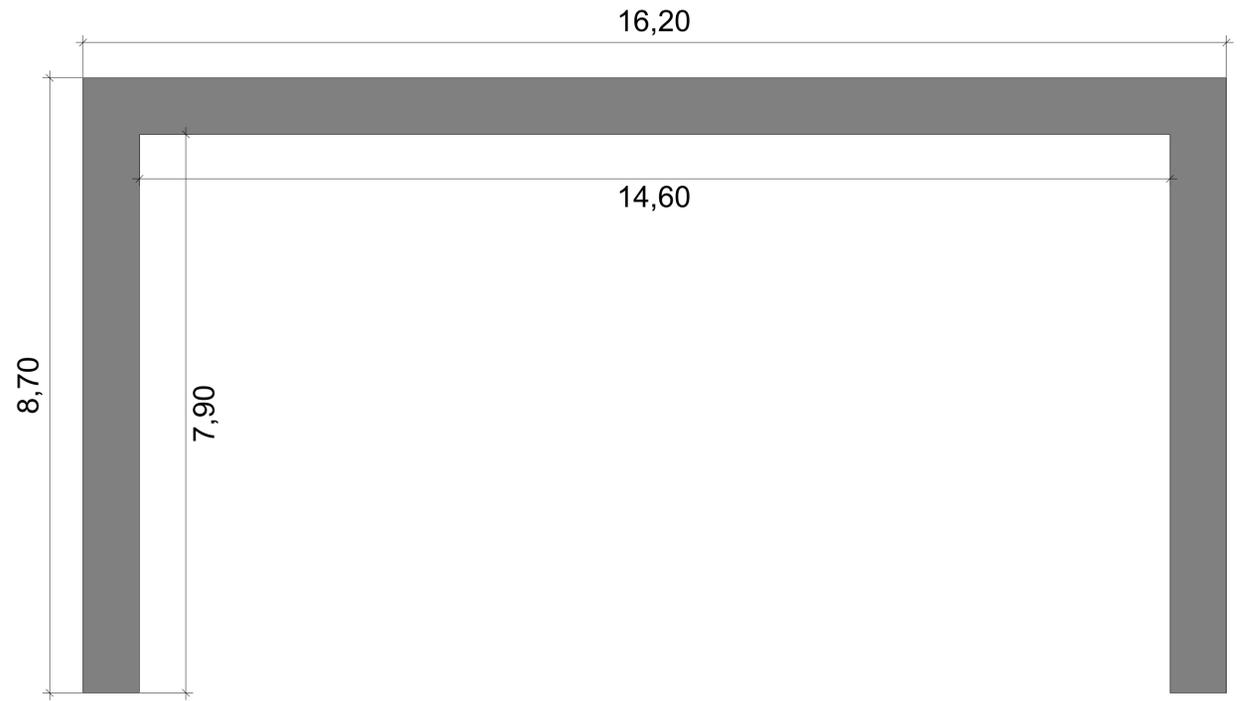

ELEVAÇÃO 2
PÓRTICO POSTERIOR
ESC. 1:50

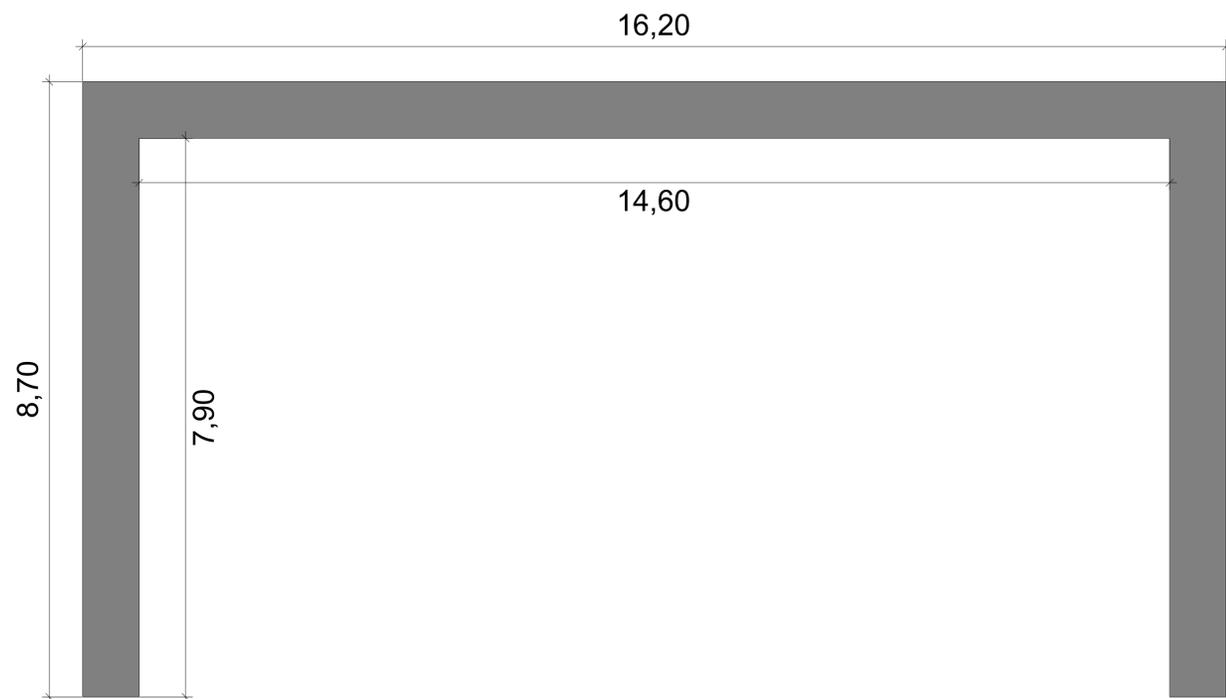


ELEVAÇÃO 1
PÓRTICO FRONTAL
ESC. 1:50

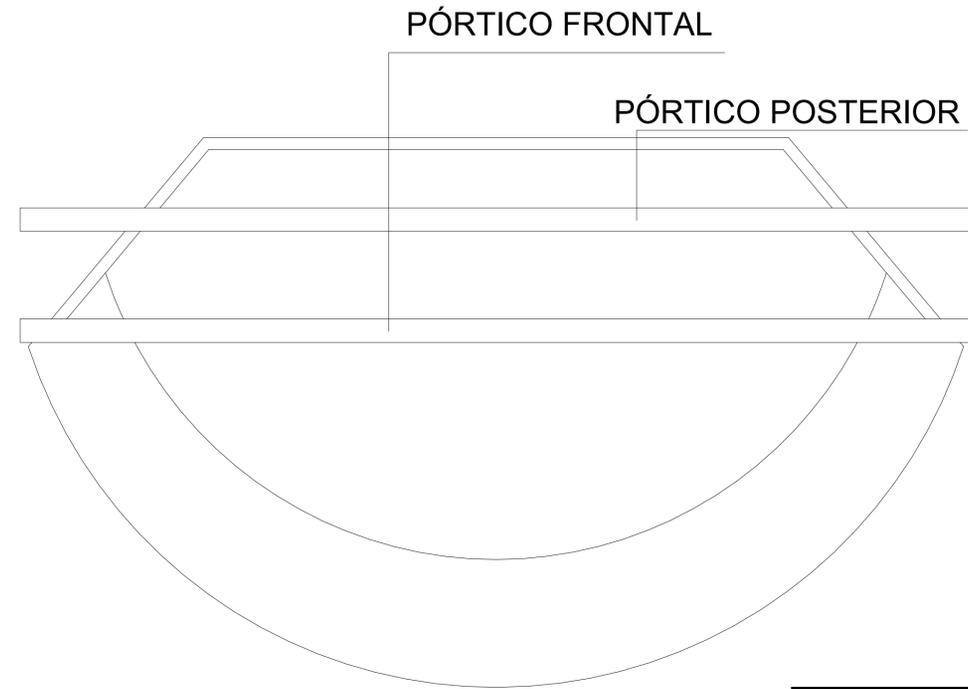


VISTA SUPERIOR ESQUEMÁTICA
PALCO
ESC. 1:50


PREFEITURA MUNICIPAL DE DIVINOLÂNDIA		12/14
		INDICADA
PALCO MULTIUSO PARA EVENTOS TURISTICOS E CULTURAIS		
ENDEREÇO		
AV. DEPUTADO DÉCIO QUEIROZ TELLS LATITUDE 21°39'48.3"S - LONGITUDE 46°43'48.9"W		
PROPRIETÁRIO		
PREFEITURA MUNICIPAL DE DIVINOLÂNDIA		
SECRETARIA DE TURISMO E VIAGENS	PROCESSO Nº	DATA
ST-PRC-2023-00155-DM DEMANDA 063718		30/11/2023
Documento assinado digitalmente		
JESSICA HONORATO MARCHETTI Data: 30/11/2023 13:50:54-0300 Verifique em https://validar.it.gov.br		
ANTÔNIO DE PÁDUA AQUISTI PREFEITO MUNICIPAL	JESSICA HONORATO MARCHETTI ENGENHEIRO CIVIL - CREA 507027558 SP Projeto e Documento ART. 28027230231816486	Miller Kelsio Ferreira Amaru ENGENHEIRO CIVIL - CREA 5053285640 Fiscalização ART. 28027230231816486

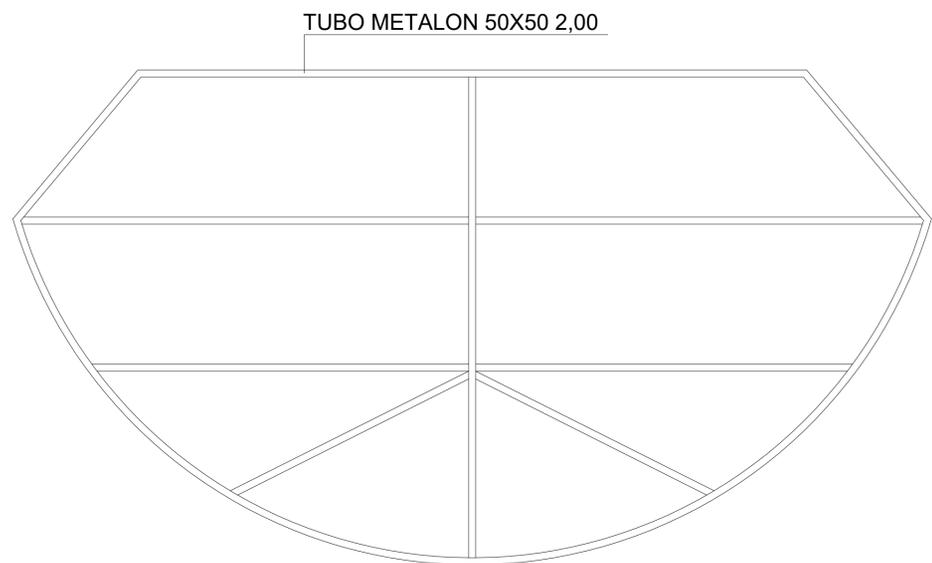

DETALHE
ESTRUTURA METÁLICA DA COBERTURA
 ESC. 1:50

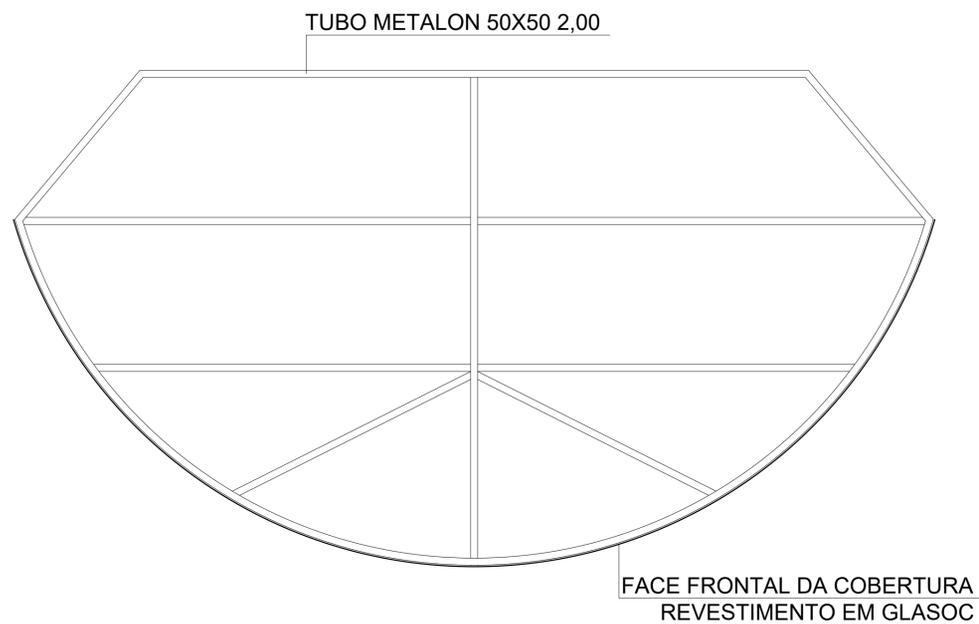

DETALHE
REVESTIMENTO
 ESC. 1:50

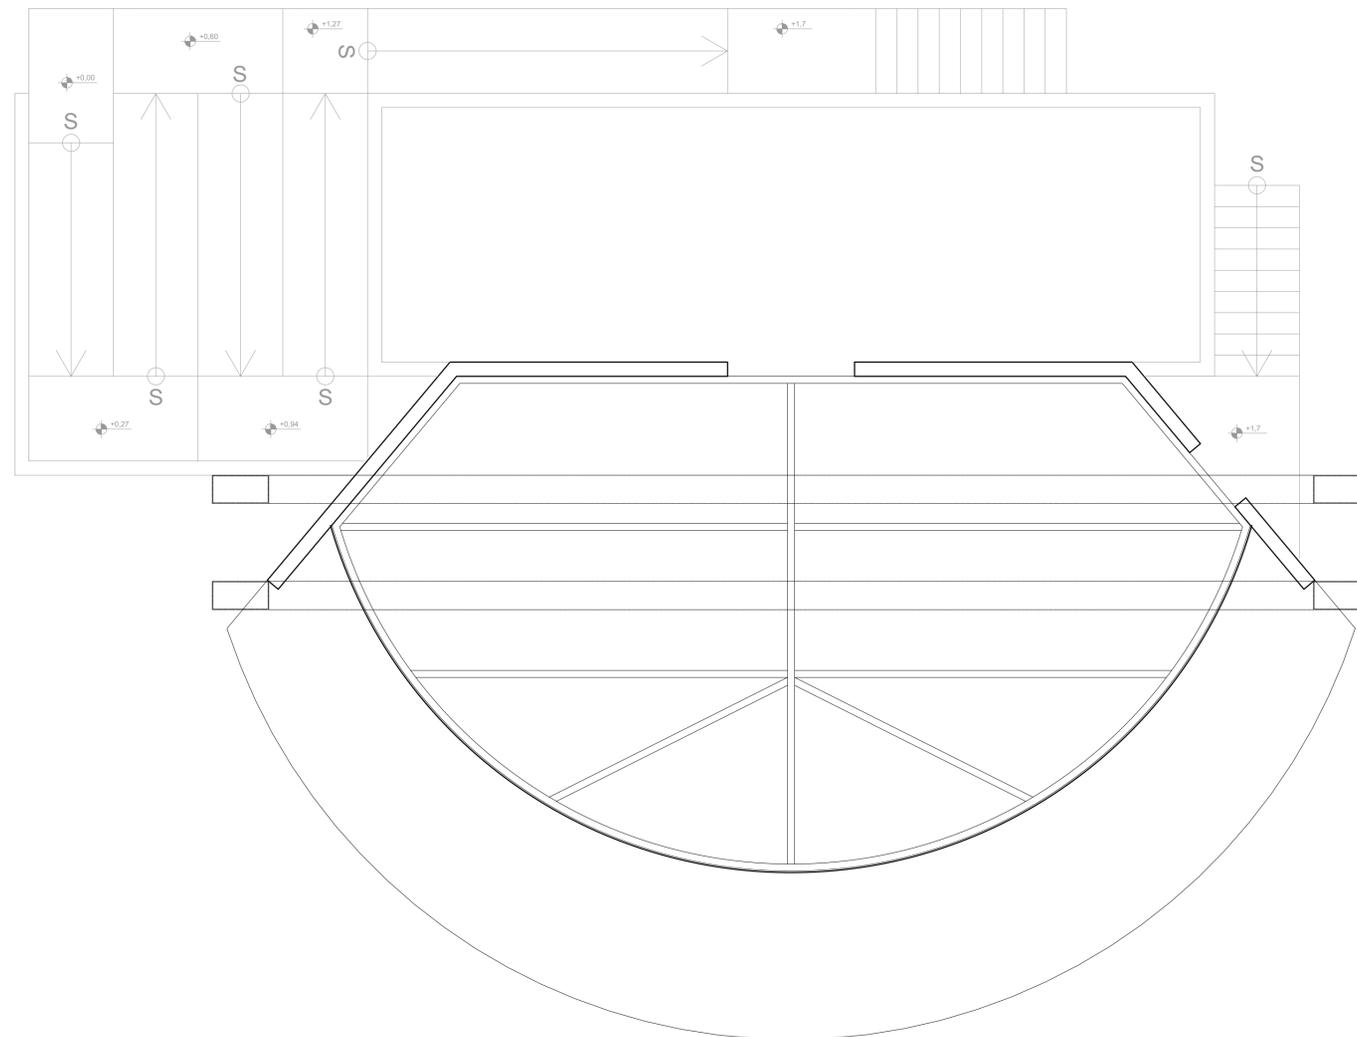

PLANTA
COBERTURA
 ESC. 1:50

PREFEITURA MUNICIPAL DE DIVINOLÂNDIA		12/14
		INDICADA
PALCO MULTIUSO PARA EVENTOS TURISTICOS E CULTURAIS		
INDICAÇÃO		
AV. DEPUTADO DÉCIO QUEIROZ TELLS LATITUDE 21°39'48.3"S - LONGITUDE 46°43'48.9"W		
PROPOSTA		
PREFEITURA MUNICIPAL DE DIVINOLÂNDIA		
SECRETARIA DE TURISMO E VIAGENS	PROCESSO Nº	DATA
		30/11/2023
ST-PRC-2023-00155-DM DEMANDA 063718		
 <small>Documento assinado digitalmente JESSICA HONORATO MARCHETTI Data: 30/11/2023 13:50:04-0300 Verifique em https://validar.jf.gov.br</small>		
ANTÔNIO DE PÁDUA AQUISTI <small>PREFEITO MUNICIPAL</small>	JESSICA HONORATO MARCHETTI <small>ENGENHEIRO CIVIL - CREA 5070287558 SP Projeto e Documento ART: 28027230231816488</small>	Miller Kelsio Ferreira Amaru <small>ENGENHEIRO CIVIL - CREA 505285640 Fiscalização ART: 280272302318161010</small>



MAPA DE LOCALIZAÇÃO

ESC. 1:1000

PREFEITURA MUNICIPAL DE DIVINOLÂNDIA		13/14
		INDICADA
PALCO MULTIUSO PARA EVENTOS TURISTICOS E CULTURAIS		
ENDEREÇO AV. DEPUTADO DÉCIO QUEIROZ TELLES LATITUDE 21°39'48.3"S - LONGITUDE 46°43'48.9"W		
MUNICÍPIO PREFEITURA MUNICIPAL DE DIVINOLÂNDIA		
SECRETARIA DE TURISMO E VIAGENS	PROCESSO Nº	DATA
ST-PRC-2023-00155-DM DEMANDA 063718		30/11/2023
Documento assinado digitalmente JESSICA HONORATO MARCHETTI Data: 30/11/2023 13:50:54 -0300 Verifique em https://validar.rh.gov.br		
ANTÔNIO DE PÁDUA AQUISTI PREFEITO MUNICIPAL	JESSICA HONORATO MARCHETTI ENGENHEIRO CIVIL - CREA 5070287558 SP Projeto e Documento ART. 28027230231816486	Miller Kelsio Ferreira Amaru ENGENHEIRO CIVIL - CREA 5053295640 Fiscalização ART. 28027230231816486



Prefeitura Municipal de Divinolândia

Estado de São Paulo

“Capital da Batata – Terra do Café de Qualidade”

DECLARAÇÃO DE CIÊNCIA

Objeto: Palco Multiuso para eventos turísticos e culturais
Demanda nº 063718

Declaramos estar ciente do teor dos documentos técnicos de engenharia confeccionados para o objeto acima referenciado (Projeto Básico, Planilha, Orçamentária, Memorial Descritivo, Cronograma entre outros).

Declaramos ainda que no momento da fiscalização/mensuração, eventualmente, poderá ocorrer glosa ou aditivo nos quantitativos.

Prefeitura Municipal de Divinolândia, aos 01/12/2023.

ANTONIO DE PADUA
AQUISTI:86645889887

Assinado de forma digital por
ANTONIO DE PADUA
AQUISTI:86645889887
Dados: 2023.12.01 14:43:28 -03'00'

Prefeito Municipal

MILLER KELSIO
FERREIRA
AMARU:34939467830

Assinado de forma digital por
MILLER KELSIO FERREIRA
AMARU:34939467830
Dados: 2023.12.01 15:31:41 -03'00'

Responsável técnico pela Fiscalização
Miller Kelsio Ferreira Amaru
Engenheiro Civil
CREASP 5063285040