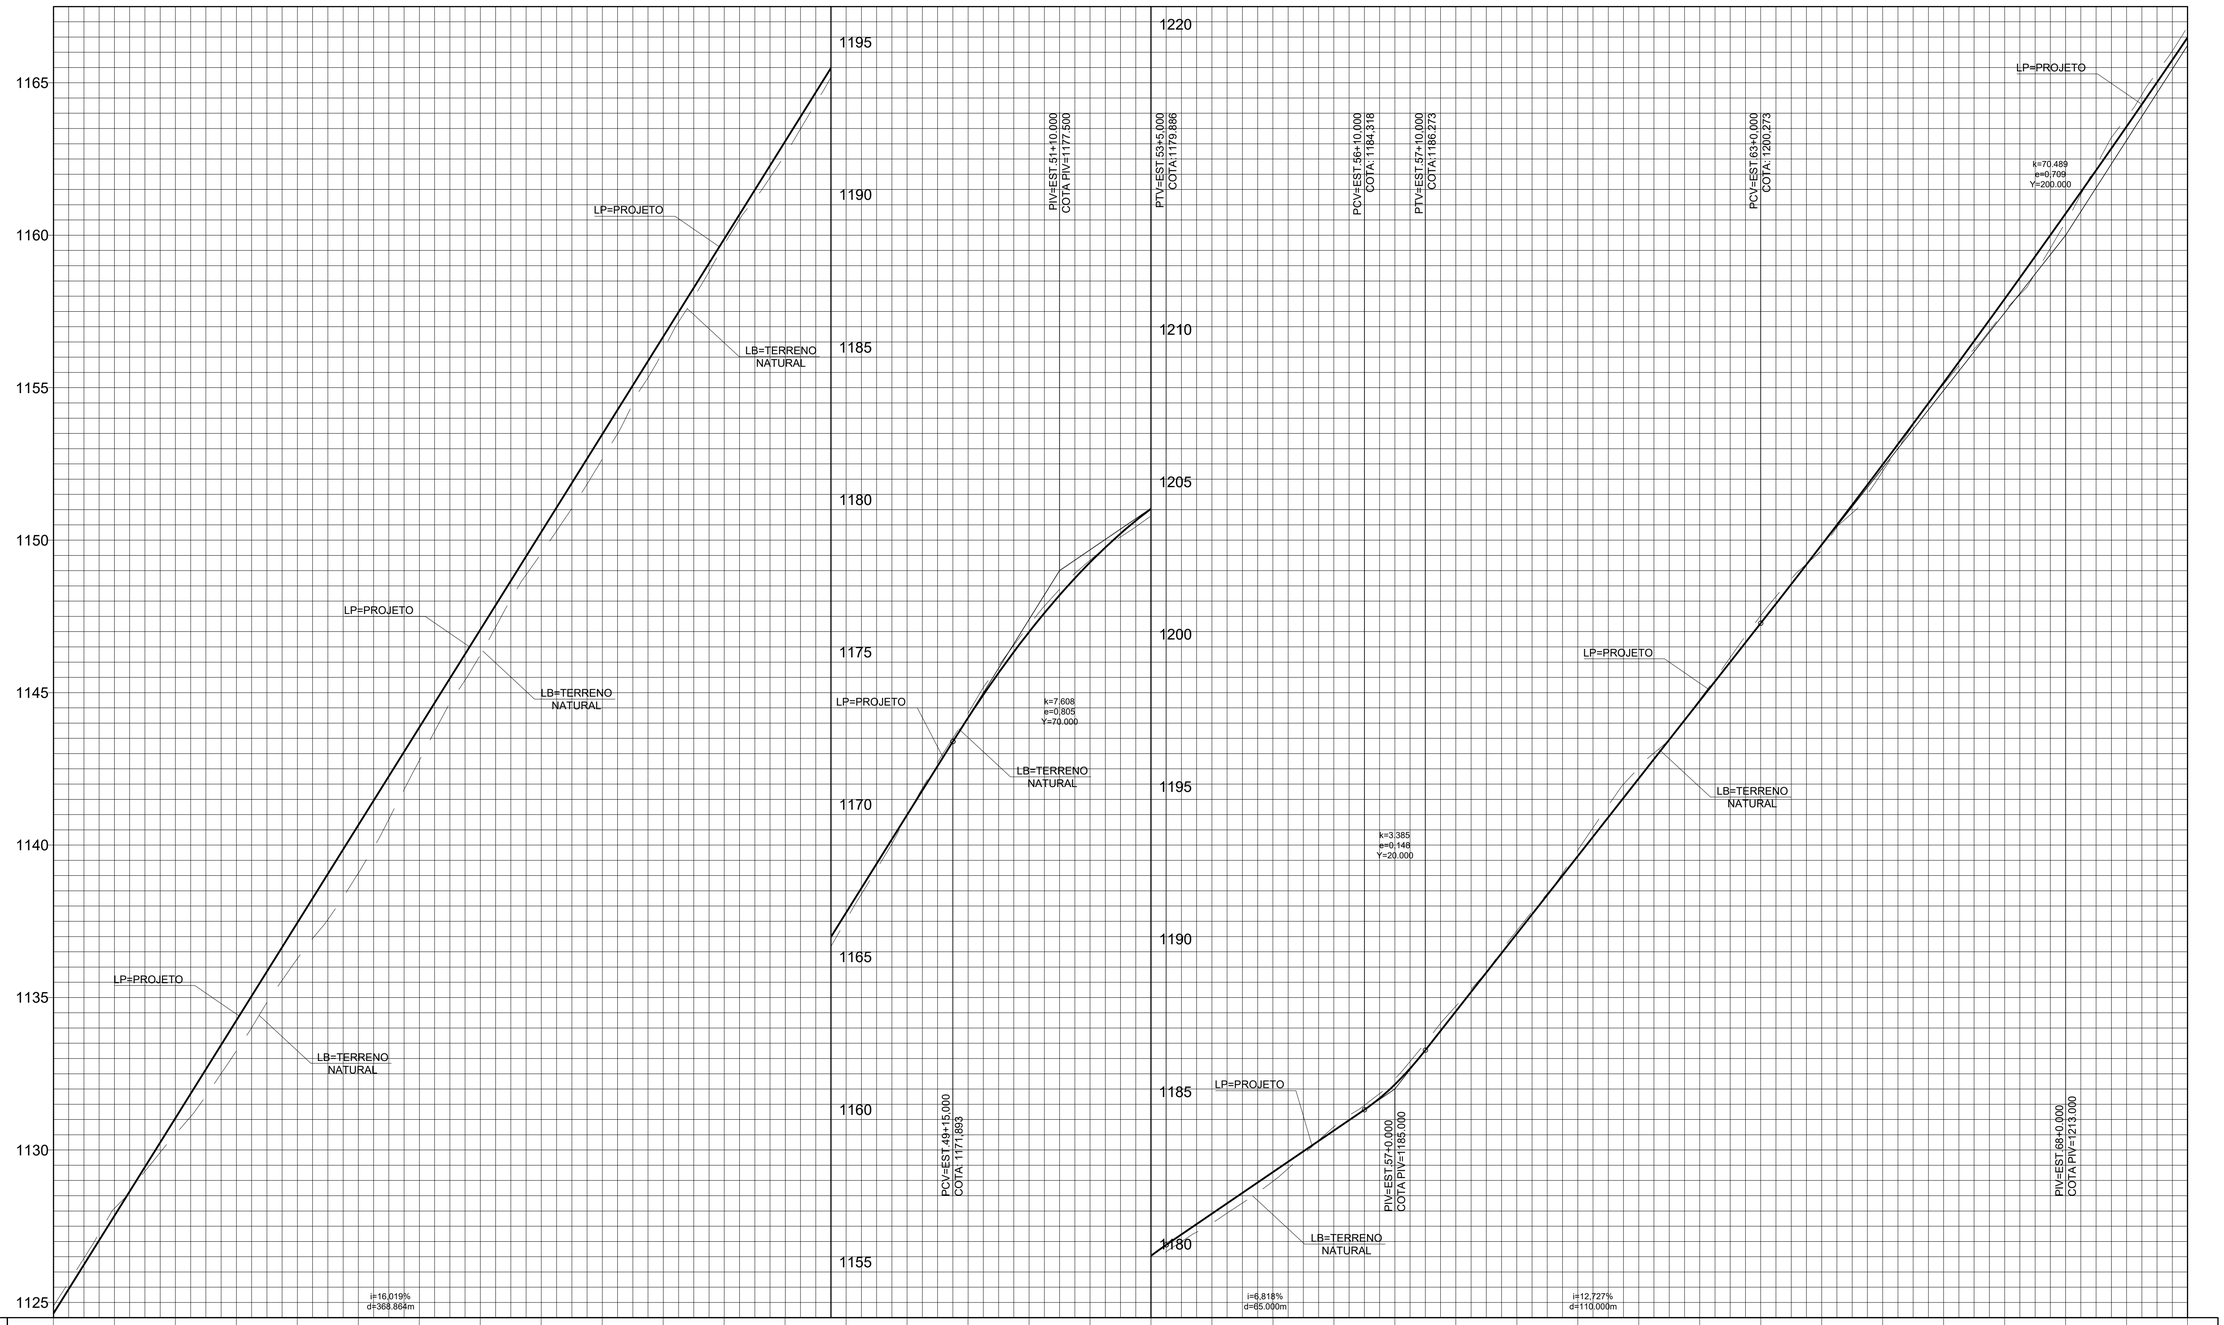
LP=PROJETO
LB=TERRENO NATURAL
PIV=EST.51+10.000
COTA PIV=1177.500
PTV=EST.53+5.000
COTA:1179.886
PCV=EST.56+10.000
COTA:.1184.318
PTV=EST.57+10.000
COTA1186.273
PCV=EST.63+0,000
COTA:.1200.273
k=7,608
e=0,805
Y=70.000
k=3,385
e=0,148
Y=20.000
k=70,489
e=0,709
Y=200.000
POV=EST.49+15,000
COTA: 1171,893
PIV=EST.57+0.000
COTA PIV=1165.000
PIV=EST.68+0,000
COTA PIV=1213.000
i=16,019%
d=368.864m
i=6,818%
d=85.000m
i=12,727%
d=110.000m

| | | |