
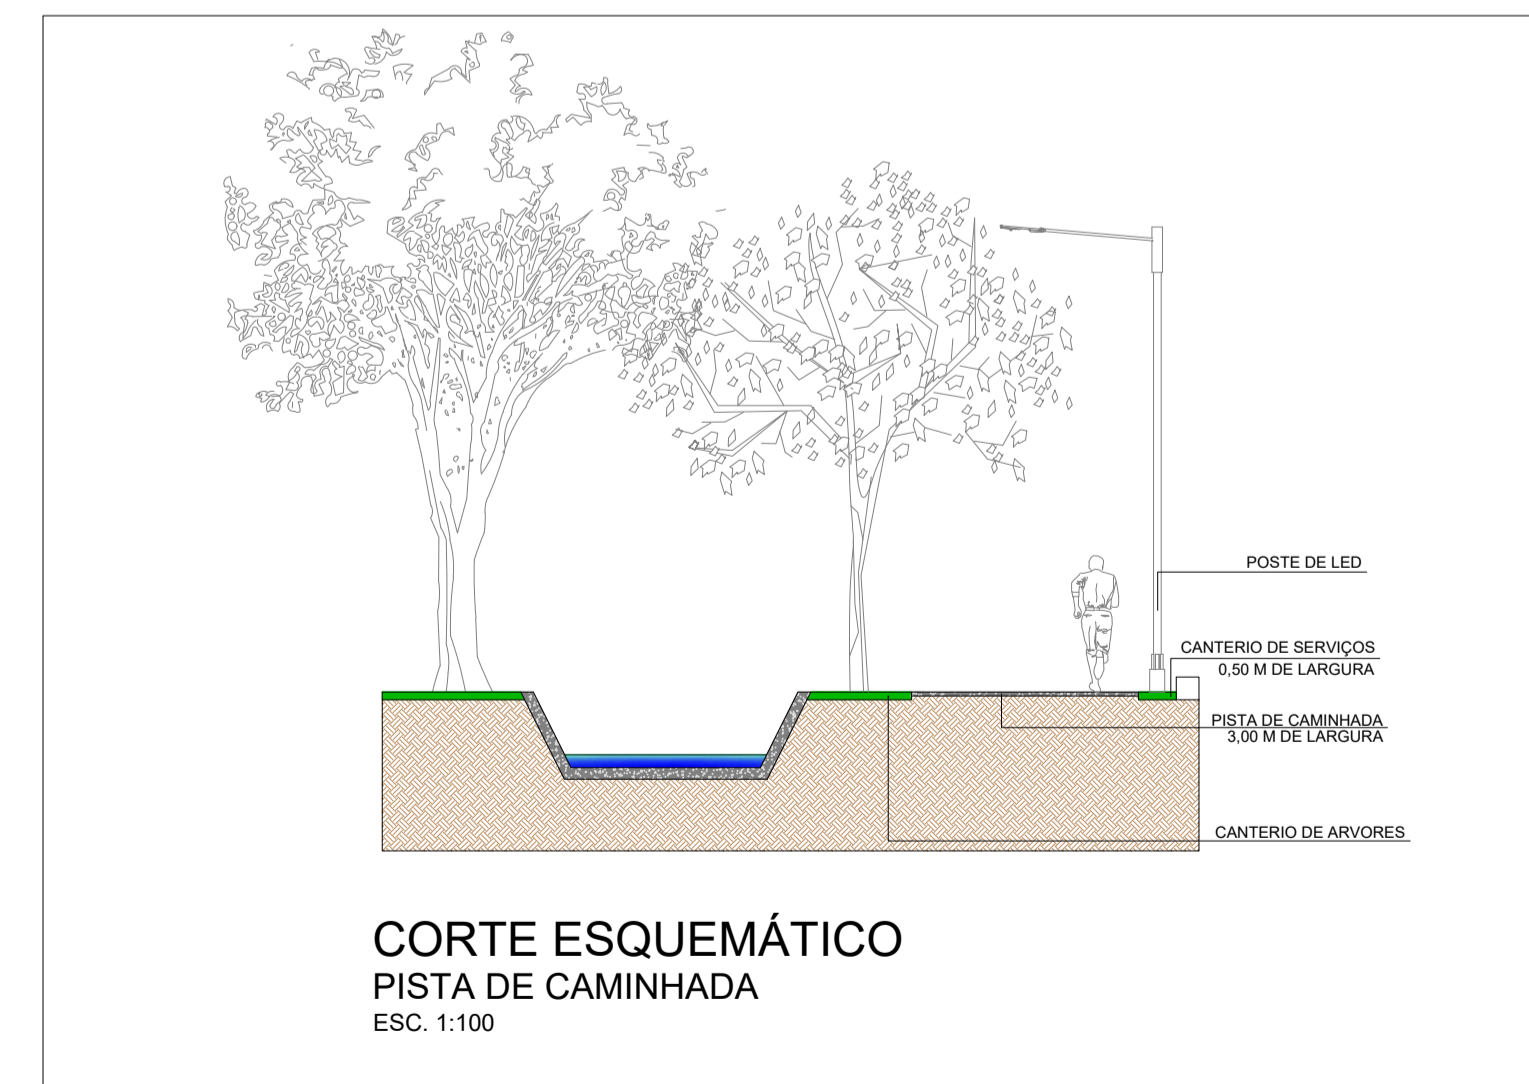
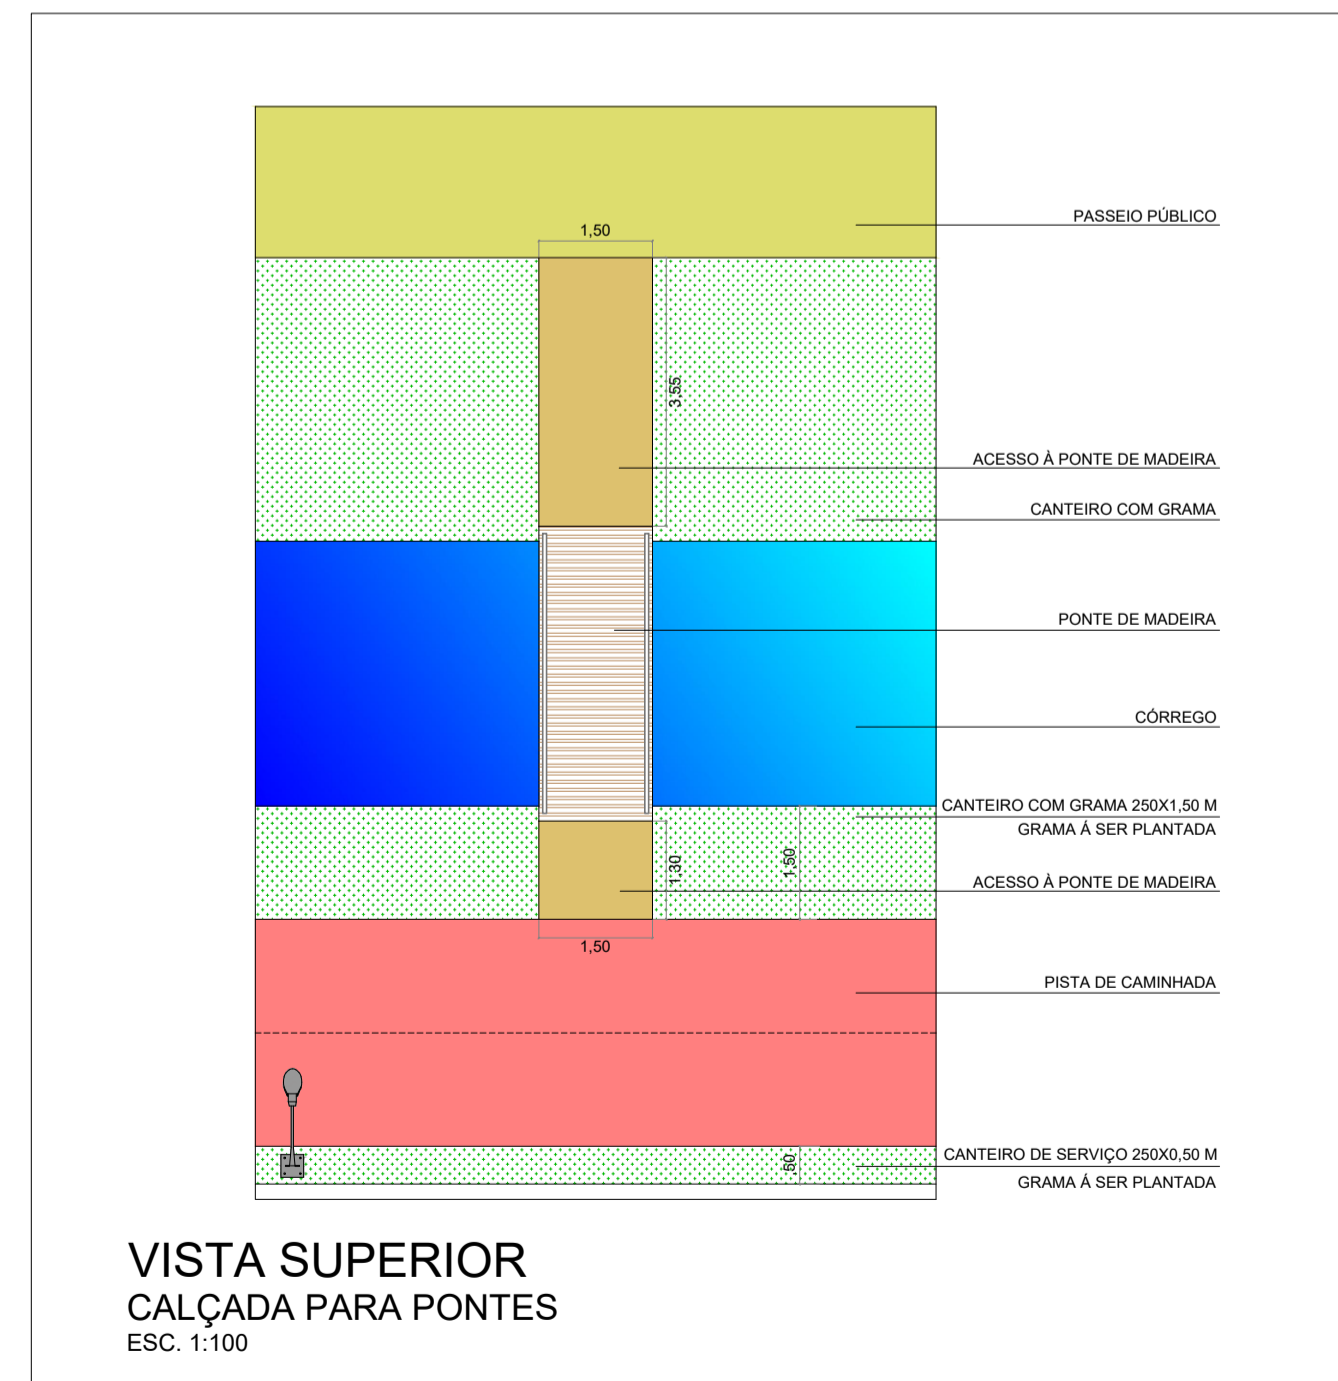


Deiroz Telles

R. JO

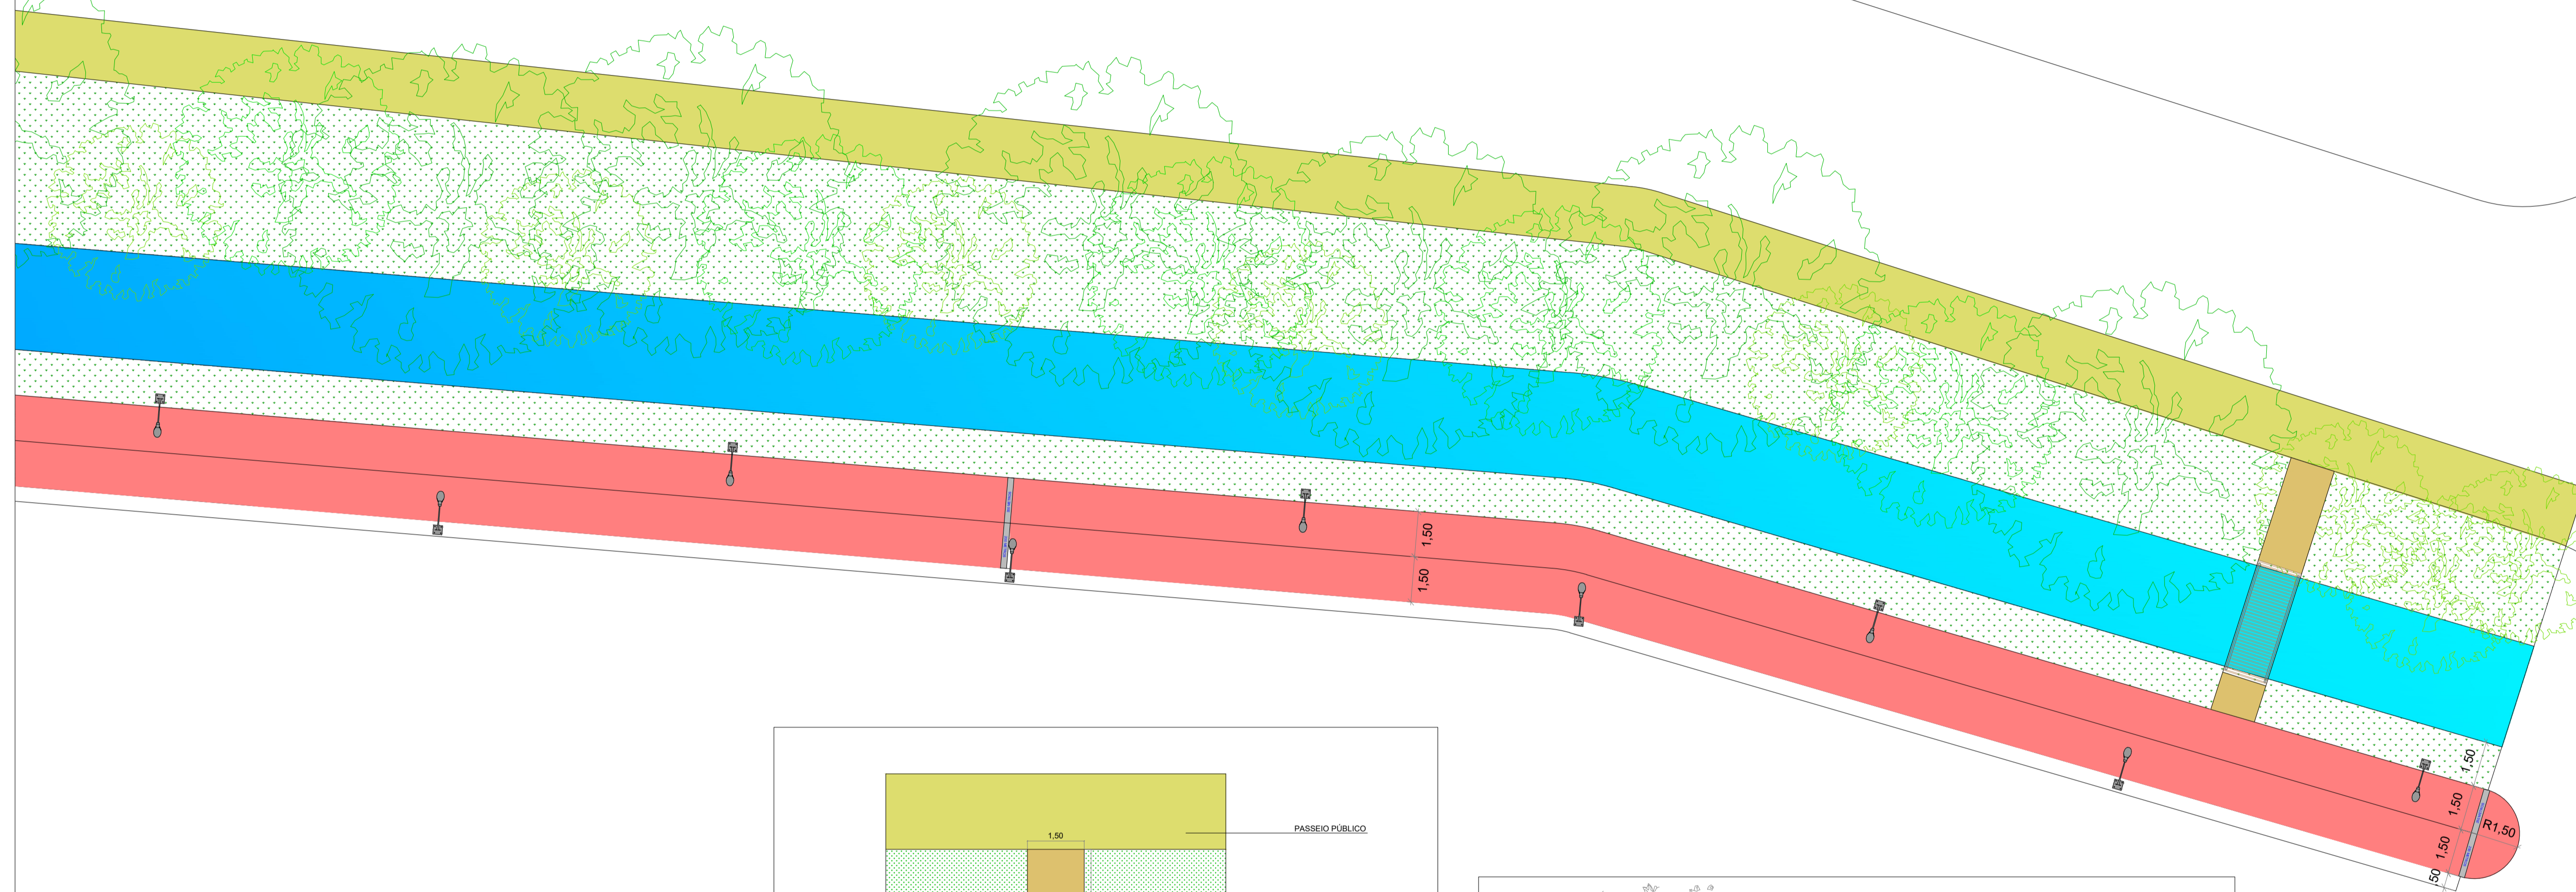

PREFEITURA MUNICIPAL DE DIVINOLÂNDIA		04/04
		INDICADA
PISTA DE CAMINHADA		
ENDEREÇO		
AV. DEPUTADO DÉCIO QUEIRÓS TELES		
LATITUDE 21°39'46.1"S - LONGITUDE 46°44'00.0"W		
PROPOSTANTE		
PREFEITURA MUNICIPAL DE DIVINOLÂNDIA		
GESTOR	PROCESSO Nº	DATA
PREFEITURA MUNICIPAL DE DIVINOLÂNDIA		05/02/2024
ARQUIVO		
ANTÔNIO DE PÁDUA AQUISTI PREFEITO MUNICIPAL	GUILHERME CORDEIRO DA SILVA ARQUITETO E URBANISTA - CAU 024288727 Projeto e Supervisão RRT 1352/121	GUILHERME ANTÔNIO DOS SANTOS FISCAL DE OBRAS - CREIA 50969840 Fiscalização

IMPLANTAÇÃO
PISTA DE CAMINHADA - TRECHO DE RETORNO
ESC. 1:125