
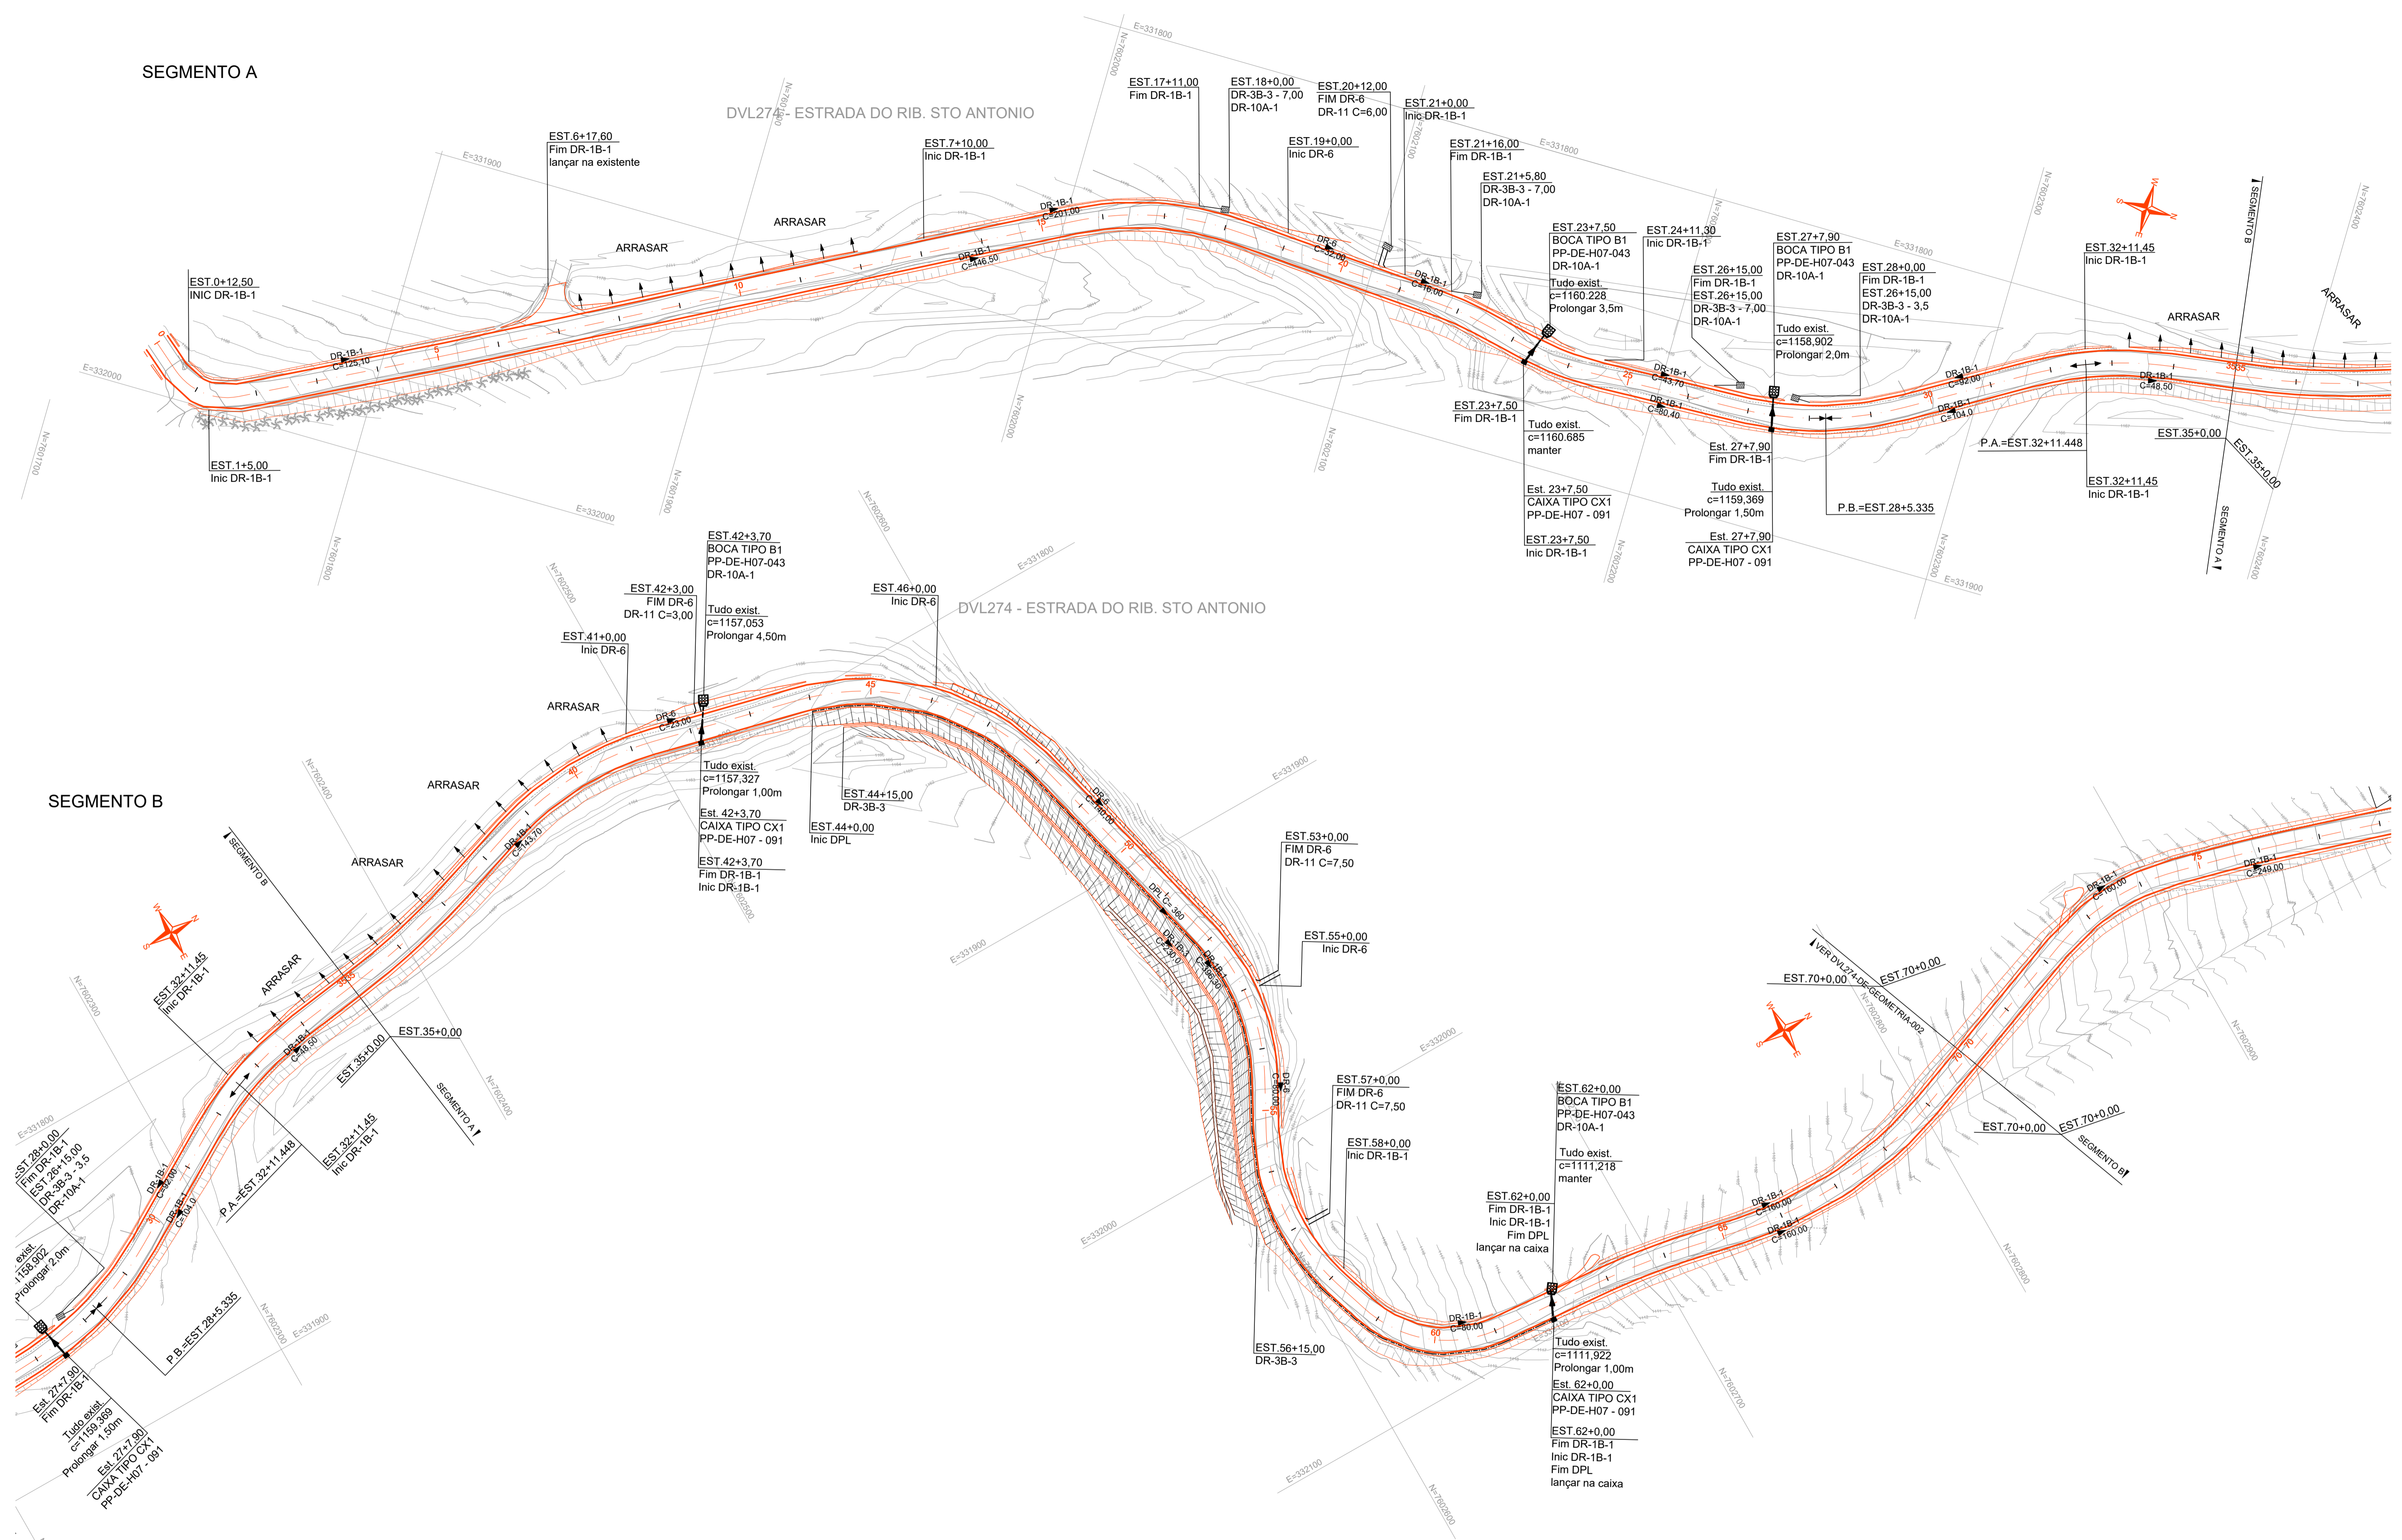



SEGMENTO A

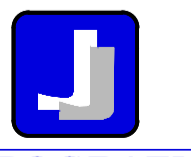

SEGMENTO B

				 <b>TOPOGRAFIA</b>				Esta folha é propriedade da Prefeitura Municipal de Descalvado e seu conteúdo não pode ser copiado ou revelado a terceiros. A liberação ou a aprovação deste documento não exime a detalhista de sua responsabilidade sobre o mesmo.		 <b>PREFEITURA DE DIVINOLÂNDIA</b>	
				VERIFICAÇÃO		APROVAÇÃO		EMPREENDIMENTO: DVL274 - DIVINOLÂNDIA TRECHO: DIVINOLÂNDIA SUB-TRECHO: DVL274 - ESTRADA DO RIB. STO ANTONIO - KM 0,00 AO KM 2,248 OBJETO: PROJETO DRENAGEM - PLANTA EST. 0+0,00 A EST. 70+0,00			
				PROJ. RAMON PASCHOALETTO				ESCALA: H = 1:1000		CÓDIGO: DVL274-DE-DRENAGEM-001	
				VERIF. JAIR R. STERCKE JR CREA-SP 5061194680						REVISÃO	
				RESP.TEC. ANSELMO DUARTE CREA-SP: 5063504072						A1	
Nº	DISCRIMINAÇÃO	EMITENTE	VERIFICAÇÃO	APROVAÇÃO	CÓDIGO	OBJETO					
DOCUMENTOS DE REFERÊNCIA											
REVISÕES											