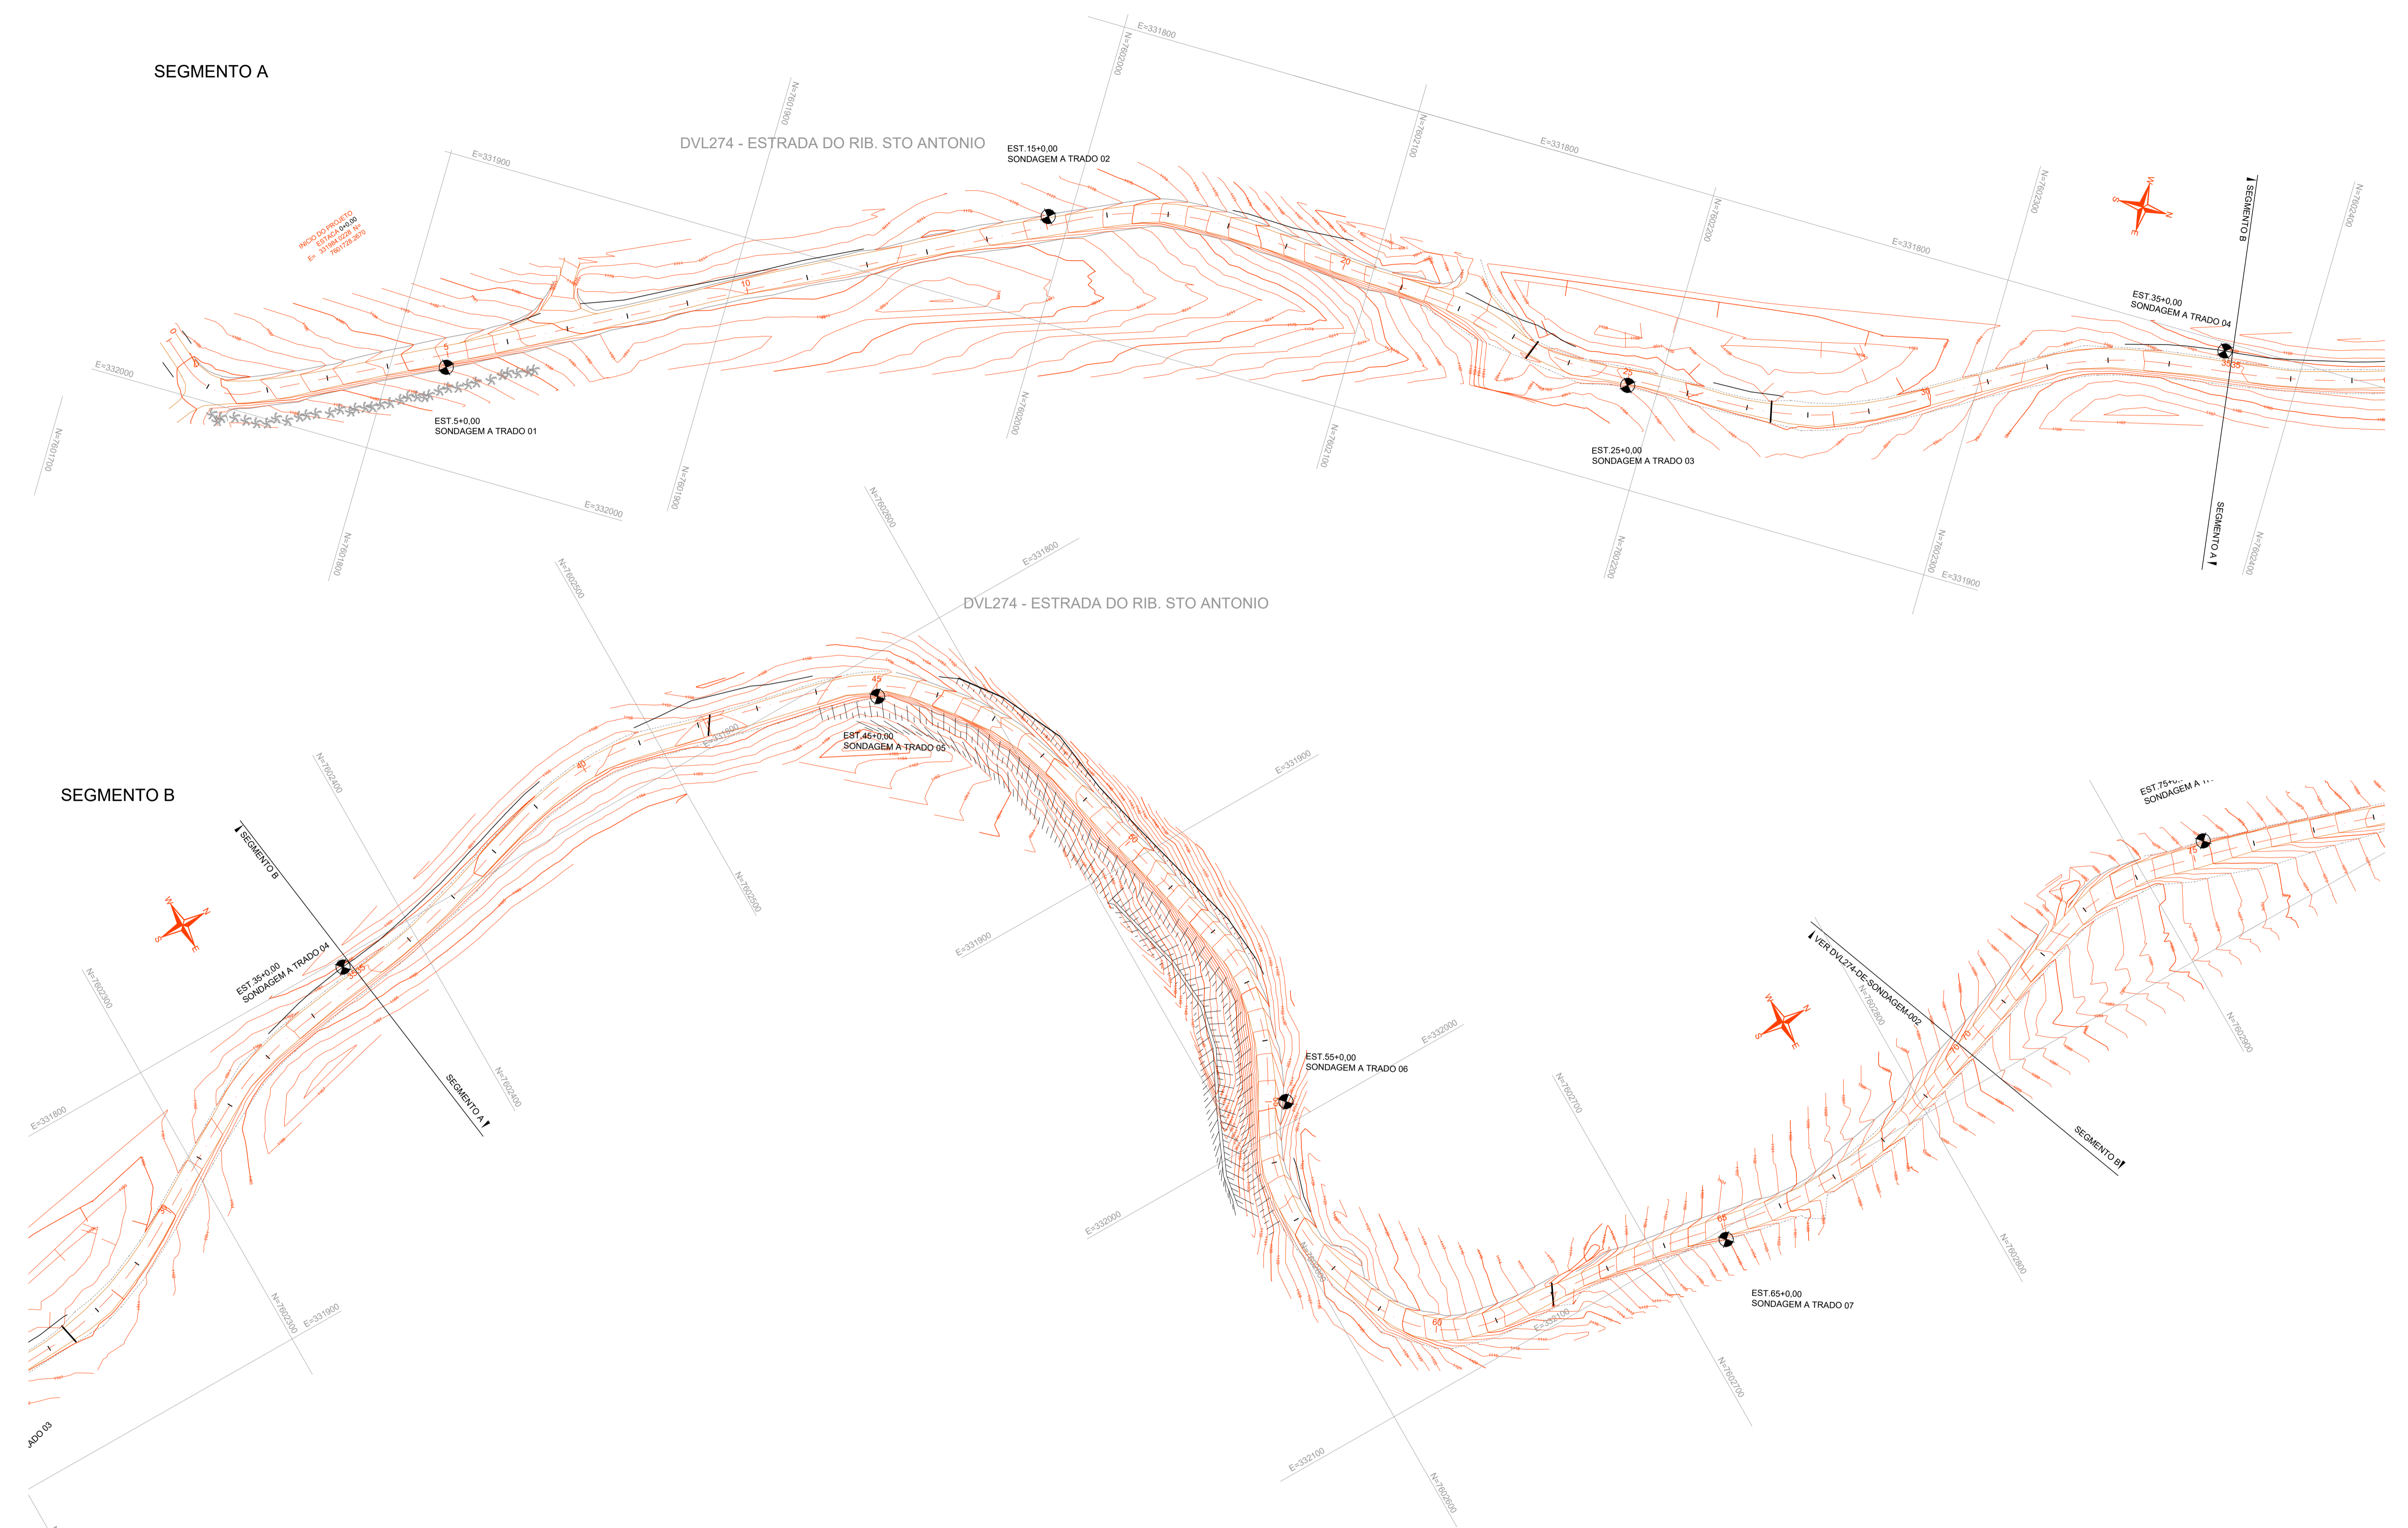


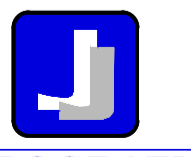

SEGMENTO A

DVL274 - ESTRADA DO RIB. STO ANTONIO



SEGMENTO B

DVL274 - ESTRADA DO RIB. STO ANTONIO

				 TOPOGRAFIA				Esta folha é propriedade da Prefeitura Municipal de Descalvado e seu conteúdo não pode ser copiado ou revelado a terceiros. A liberação ou a aprovação deste documento não exime a detalhista de sua responsabilidade sobre o mesmo.		 PREFEITURA DE DIVINOLÂNDIA	
				VERIFICAÇÃO		APROVAÇÃO		EMPREENDIMENTO: DVL274 - DIVINOLÂNDIA TRECHO: DIVINOLÂNDIA SUB-TRECHO: DVL274 - ESTRADA DO RIB. STO ANTONIO - KM 0,00 AO KM 2,248		OBJETO: ESTUDO GEOTÉCNICO - PLANTA EST. 0+0,00 A EST. 70+0,00	
				PROJ. RAMON PASCHOALETTO DES. JAIR R. STERCKE JR CREA-SP 5061194680 RESP.TEC. ANSELMO DUARTE CREA-SP: 5063504072				ESCALA: H = 1:1000 CÓDIGO: DVL274-DE-SONDAGEM-001		REVISÃO A1	
Nº	DISCRIMINAÇÃO	EMITENTE	VERIFICAÇÃO	APROVAÇÃO	CÓDIGO	OBJETO					
DOCUMENTOS DE REFERÊNCIA											
REVISÕES											