GALERIAS

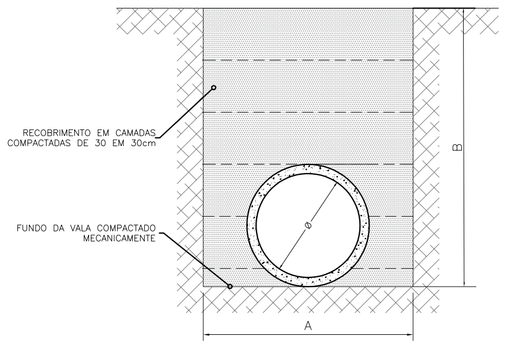

SEÇÃO TRANSVERSAL

TUBOS EM CONCRETO		
Ø (cm)	A (cm)	B (cm)
40	100	120
60	160	160
80	180	180

MEDIDAS EM CENTIMETROS

GALERIA- EXECUÇÃO DE TUBULAÇÃO

SEM ESCALA

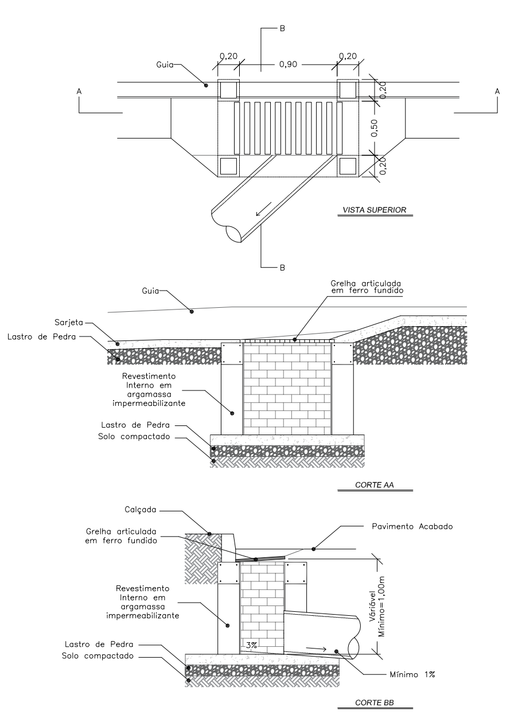

BOCA DE LEÃO SIMPLES COM GRELHA

ESC: 1:40

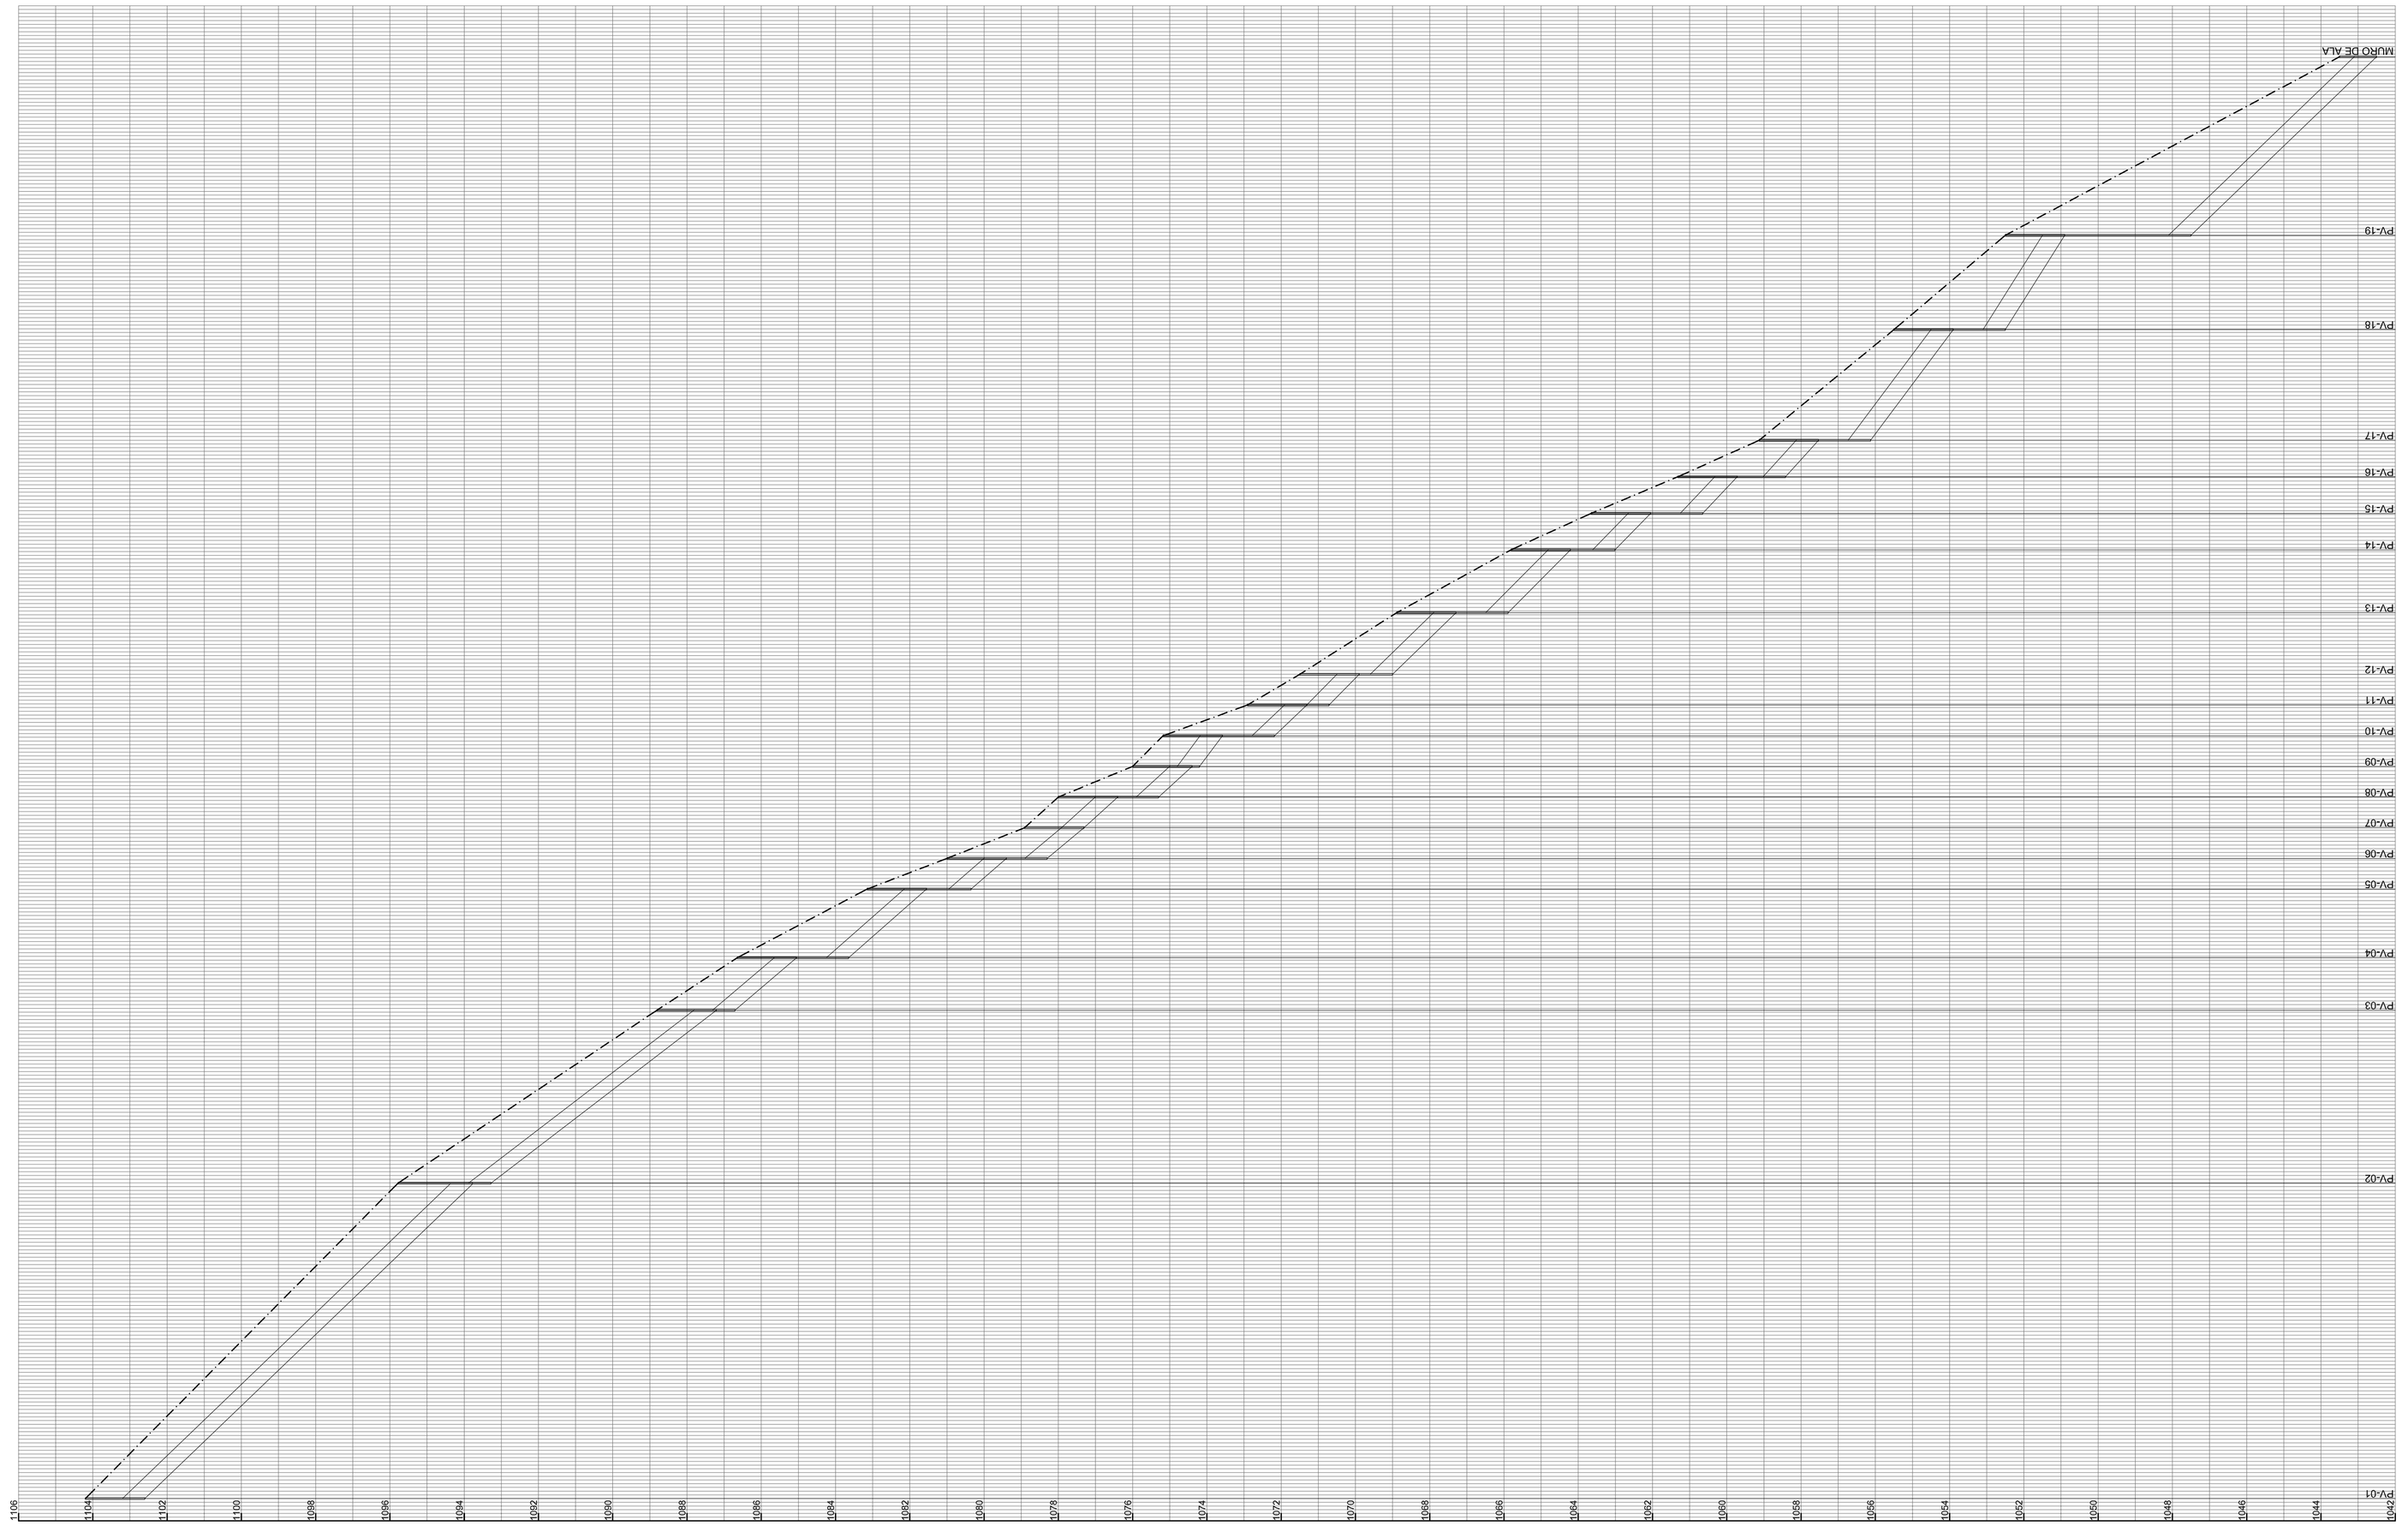

COMPRIMENTO(CUT) ACUMULADA	PROFUNDIDADE DO PV E MURO DE ALA	DECLIVIDADE (I)	DIÂMETRO / MATERIAL-CLASSE
m	m	m/m	mm
0.00	3.96	0.1	
48.07		0.1048	PA02 PA02
0.00	3.49	0.1	
25.40		0.0830	PA02 PA02
0.00	3.24	0.1	
29.81		0.0748	PA02 PA02
0.00	2.99	0.1	
9.83		0.0955	PA02 PA02
0.00	2.94	0.1	
9.83		0.0948	PA02 PA02
0.00	2.71	0.1	
9.83		0.0977	PA02 PA02
0.00	2.65	0.1	
16.93		0.0992	PA02 PA02
0.00	2.49	0.1	
19.81		0.1053	PA02 PA02
0.00	2.21	0.1	
9.26		0.0881	PA02 PA02
0.00	2.12	0.1	
9.26		0.1002	PA02 PA02
0.00	2.03	0.1	
9.26		0.0791	PA02 PA02
0.00	1.94	0.1	
9.26		0.1069	PA02 PA02
0.00	1.85	0.1	
9.26		0.1102	PA02 PA02
0.00	1.76	0.1	
9.26		0.1199	PA02 PA02
0.00	1.67	0.1	
9.26		0.1100	PA02 PA02
0.00	1.58	0.1	
19.31		0.1135	PA02 PA02
0.00	1.39	0.1	
14.11		0.1178	PA02 PA02
0.00	1.25	0.1	
48.06		0.1004	PA02 PA02
0.00	0.75	0.1	
84.94		0.1008	PA02 PA02
0.00	0.00	0.1	

OBSERVAÇÕES:

- É DE RESPONSABILIDADE DA EXECUTORA/CONTRATADA REALIZAR O ESCORAMENTO DAS VALAS ATENDENDO NA ÍNTEGRA O QUE PRESCREVEM A NBR 9061:1985, NBR 12266:1992, AS NORMAS REGULAMENTADORAS NR-1, NR-18 OU QUALQUER OUTRA NORMA QUE AS SUBSTITUÍREM E/OU COMPLEMENTAREM;
- os danos causados às instalações subterrâneas serão de inteira responsabilidade da executora das obras que deverá conferir previamente as interferências, independentemente de constar ou não nos desenhos do projeto.

ALA DE REDE TUBULAR SIMPLES

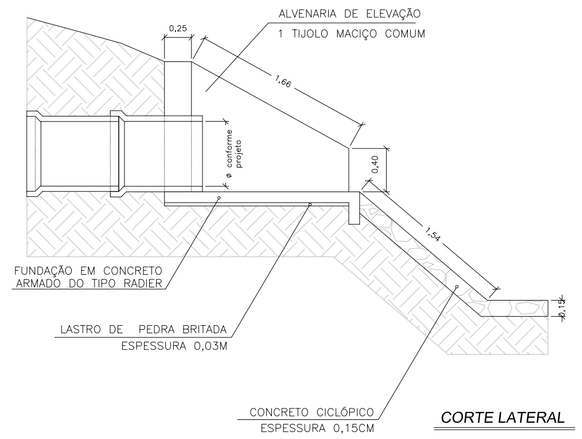

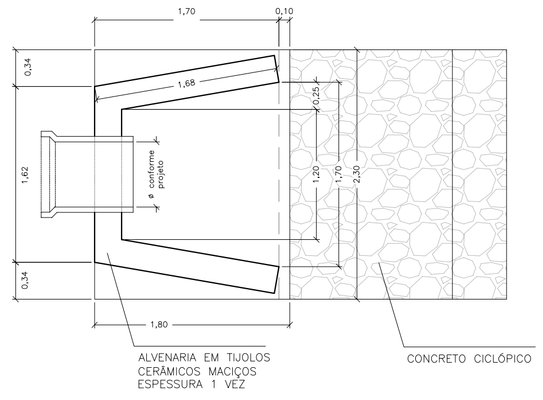

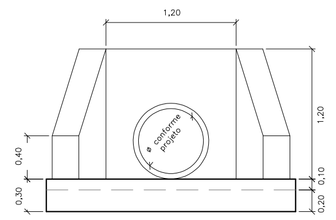

MURO DE ALA

ESC: 1:40

PERFIL LONGITUDINAL - RUA 06 E RUA 09

ESC: V=1:100 / H=1:1000

PREFEITURA MUNICIPAL DE DIVINOLÂNDIA
Divisão de Engenharia Civil

FOLHA 2/2
ESCALA INDICADA

OBJETO
EXECUÇÃO DE GALERIAS DE ÁGUAS PLUVIAIS DO MUNICÍPIO DE DIVINOLÂNDIA

ENDEREÇO
RUAS 06, 07 E 09 DO BAIRRO SANTO ANTÔNIO

PROPRIETÁRIO
PREFEITURA MUNICIPAL DE DIVINOLÂNDIA

GESTOR	PROPOSTA Nº FEHIDRO	CONVÊNIO Nº FEHIDRO	DATA
			14/05/2021

EDMILSON APARECIDO RIBEIRO	ANTÔNIO DE PÁDUA AQUISTI	
ENGENHEIRO MUNICIPAL	PREFEITO MUNICIPAL	

Nº ART: PROJETO Nº 28027230200598549/FISCALIZAÇÃO Nº 28027230200598549/ORÇAMENTO Nº 28027230200598549

PROIBIDA A REPRODUÇÃO DESTE PROJETO SEM AUTORIZAÇÃO DOS AUTORES