



CORTE ESQUEMÁTICO DA VIA PÚBLICA
SEM ESCALA

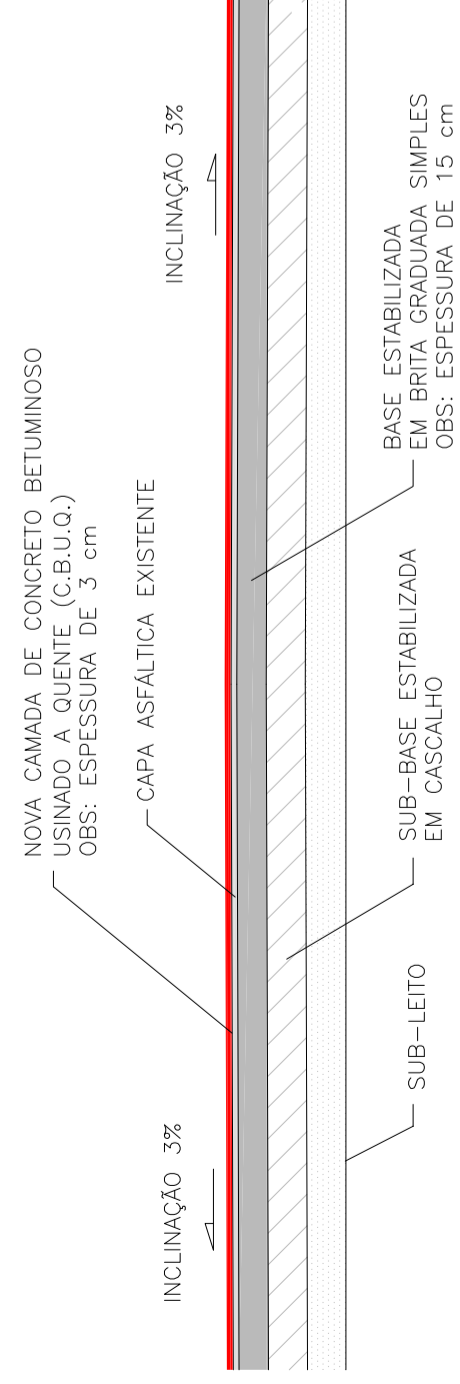

DETALHAMENTO - PAVIMENTAÇÃO
SEM ESCALA

RUA (TRECHO)	ÁREA (RECAPE/PAVIMENTO)	ESPESURA
RUA ANTÔNIO BERTOLINI	ÁREA = 876,98 m ²	3,00 CM
RUA DOMINGOS PASSONI	ÁREA = 2.143,62 m ²	3,00 CM
RUA CEARÁ	ÁREA = 242,89 m ²	3,00 CM
RUA PARAIBA	ÁREA = 468,19 m ²	3,00 CM
RUA MARANHÃO	ÁREA = 1.126,16 m ²	3,00 CM
RUA SEM DENOMINAÇÃO	ÁREA = 147,56 m ²	3,00 CM
ÁREA TOTAL A SER RECAPEADA/PAVIMENTADA	5.005,40 m²	

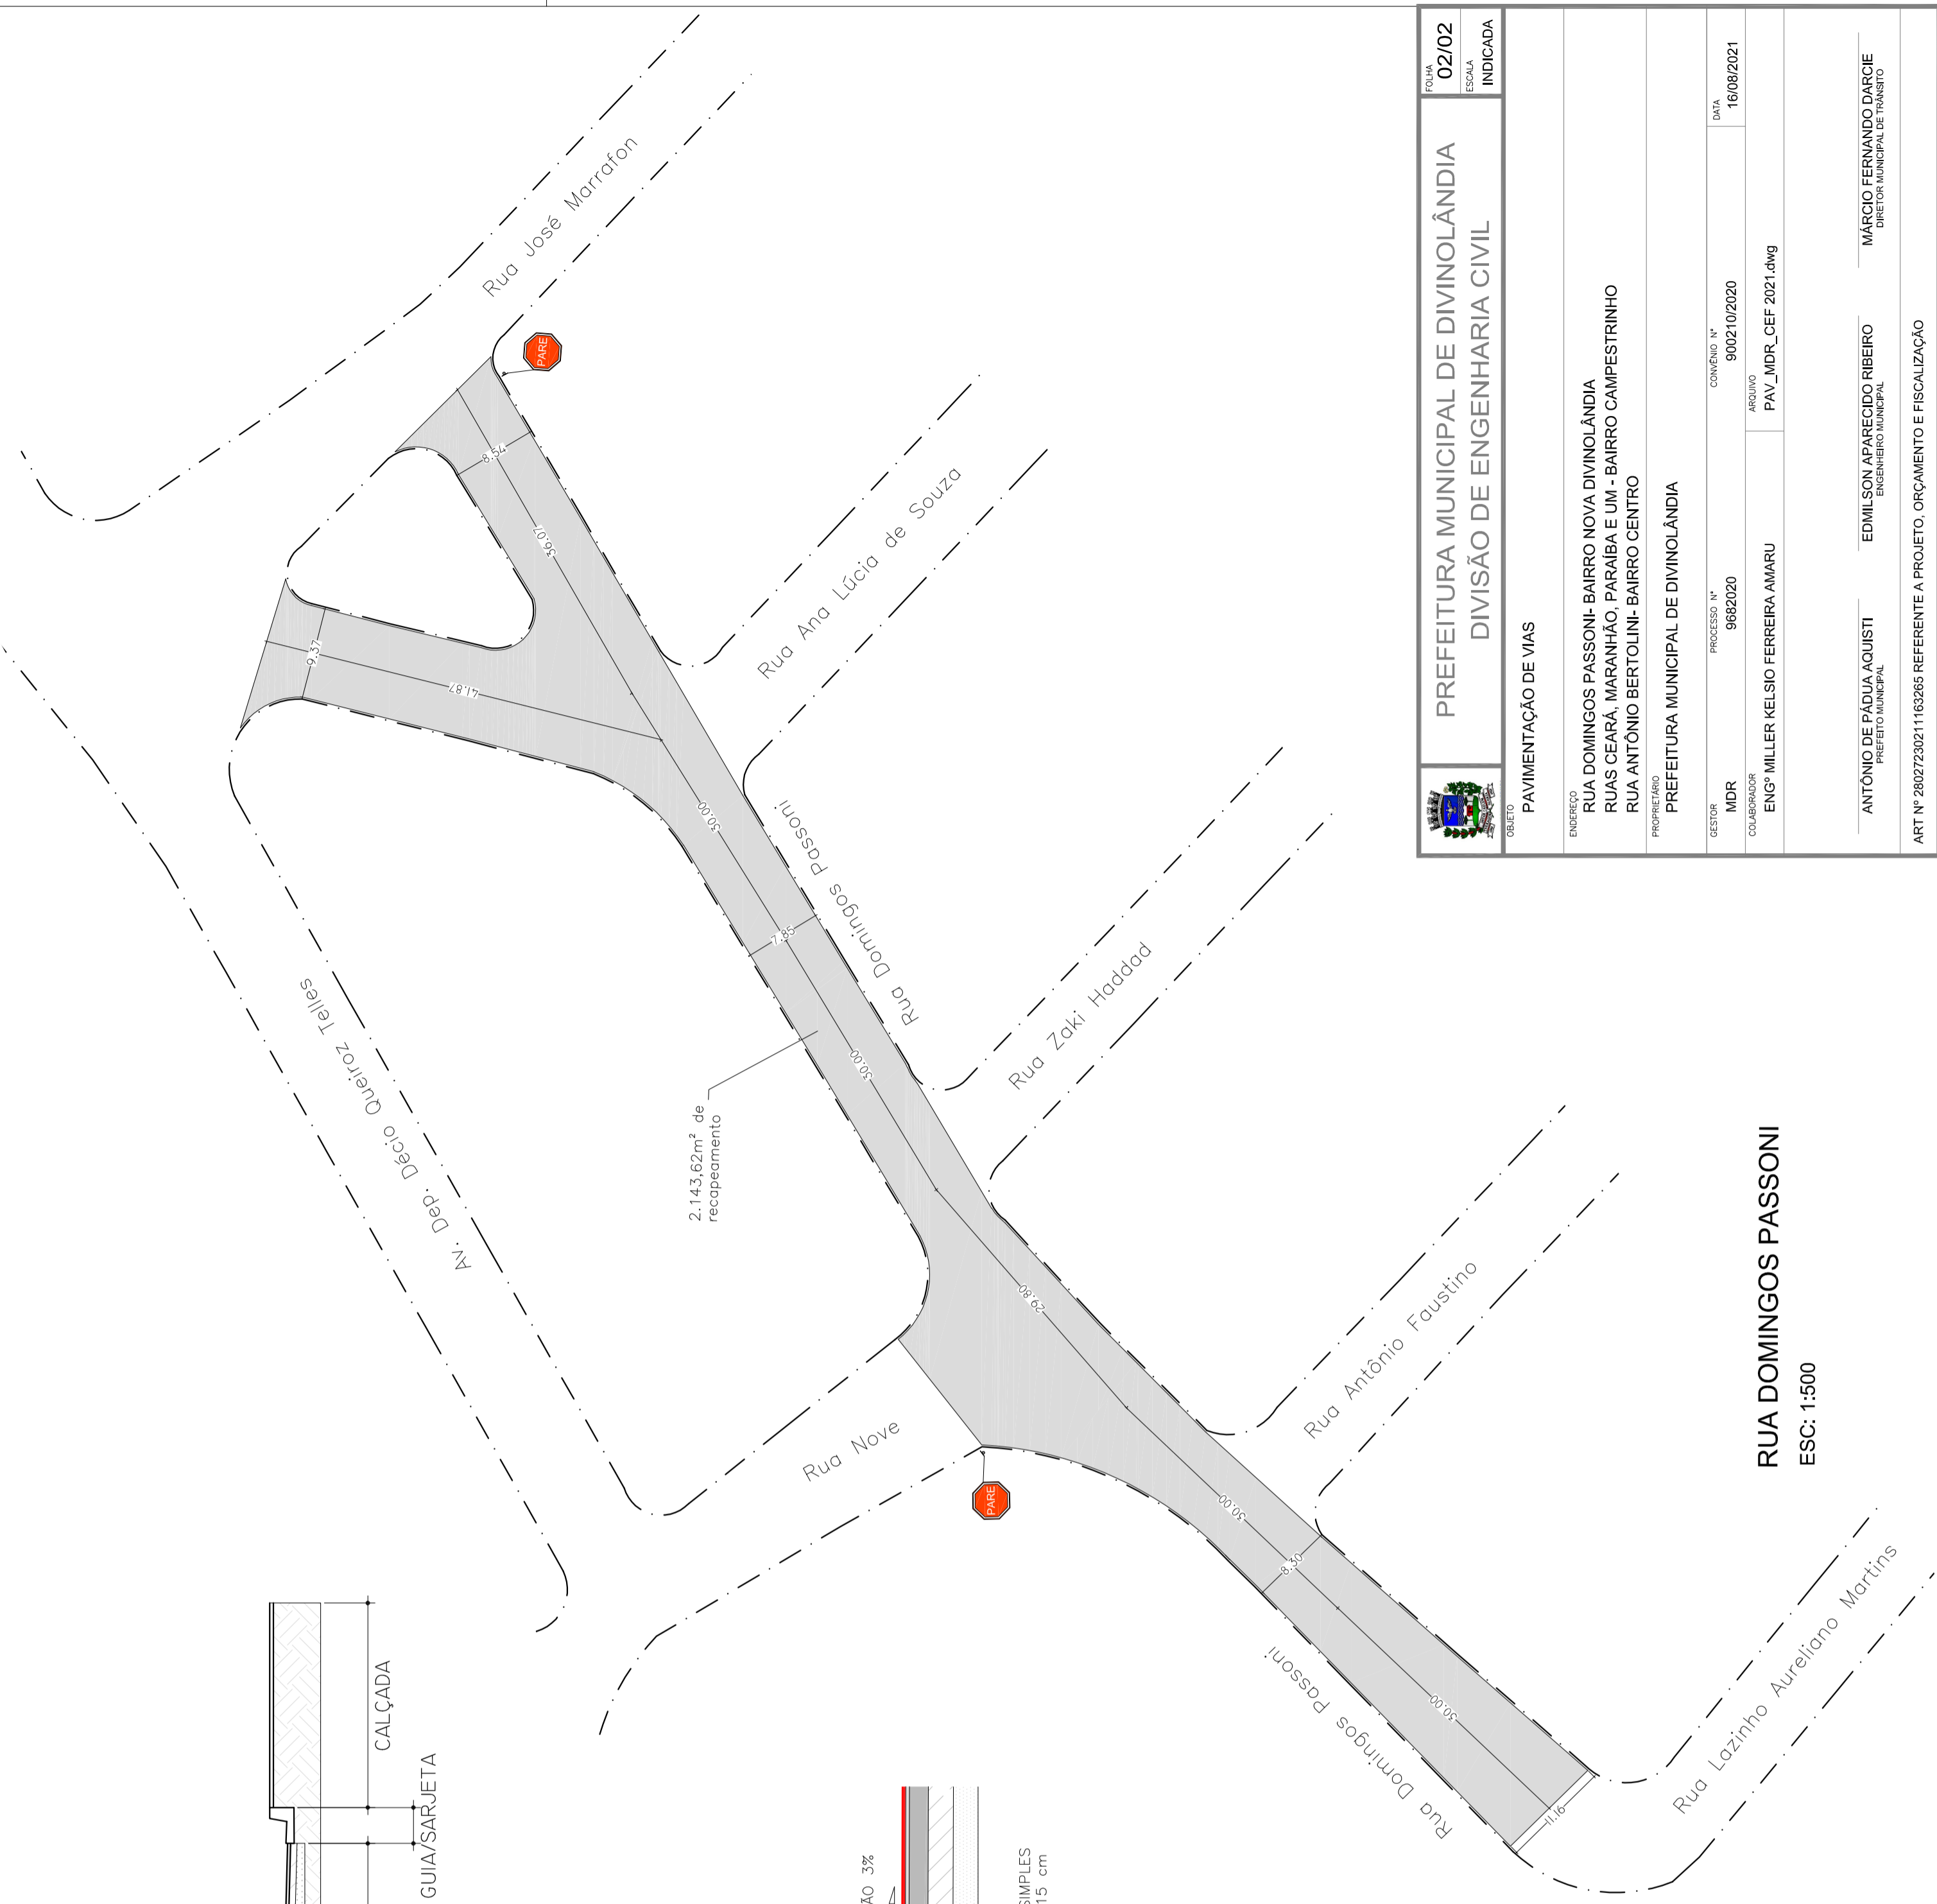

RUA DOMINGOS PASSONI
ESC: 1:500

	PREFEITURA MUNICIPAL DE DIVINOLÂNDIA DIVISÃO DE ENGENHARIA CIVIL	FOLHA 02/02 ESCALA INDICADA
	PAVIMENTAÇÃO DE VIAS	
OBJETO RUA DOMINGOS PASSONI- BAIRRO NOVA DIVINOLÂNDIA RUAS CEARÁ, MARANHÃO, PARAIBA E UM - BAIRRO CAMPESTRINHO RUA ANTÔNIO BERTOLINI- BAIRRO CENTRO	PROPRIETÁRIO PREFEITURA MUNICIPAL DE DIVINOLÂNDIA	
ENDEREÇO RUA DOMINGOS PASSONI- BAIRRO NOVA DIVINOLÂNDIA RUAS CEARÁ, MARANHÃO, PARAIBA E UM - BAIRRO CAMPESTRINHO RUA ANTÔNIO BERTOLINI- BAIRRO CENTRO	CONVÊNIO Nº 900210/2020	DATA 16/08/2021
GESTOR IMDR	PROCESSO Nº 9662020	
COLABORADOR ENGº MILLER KELSIO FERREIRA AMARU	ARQUIVO PAV_MDR_CEF 2021.dwg	
ANTÔNIO DE PÁDUA AQUISTI PREFEITO MUNICIPAL	EDMILSON APARECIDO RIBEIRO ENGENHEIRO MUNICIPAL	MÁRCIO FERNANDO DARCIÉ DIRETOR MUNICIPAL DE TRÁFICO
ART Nº 28027230211163265 REFERENTE A PROJETO, ORÇAMENTO E FISCALIZAÇÃO		