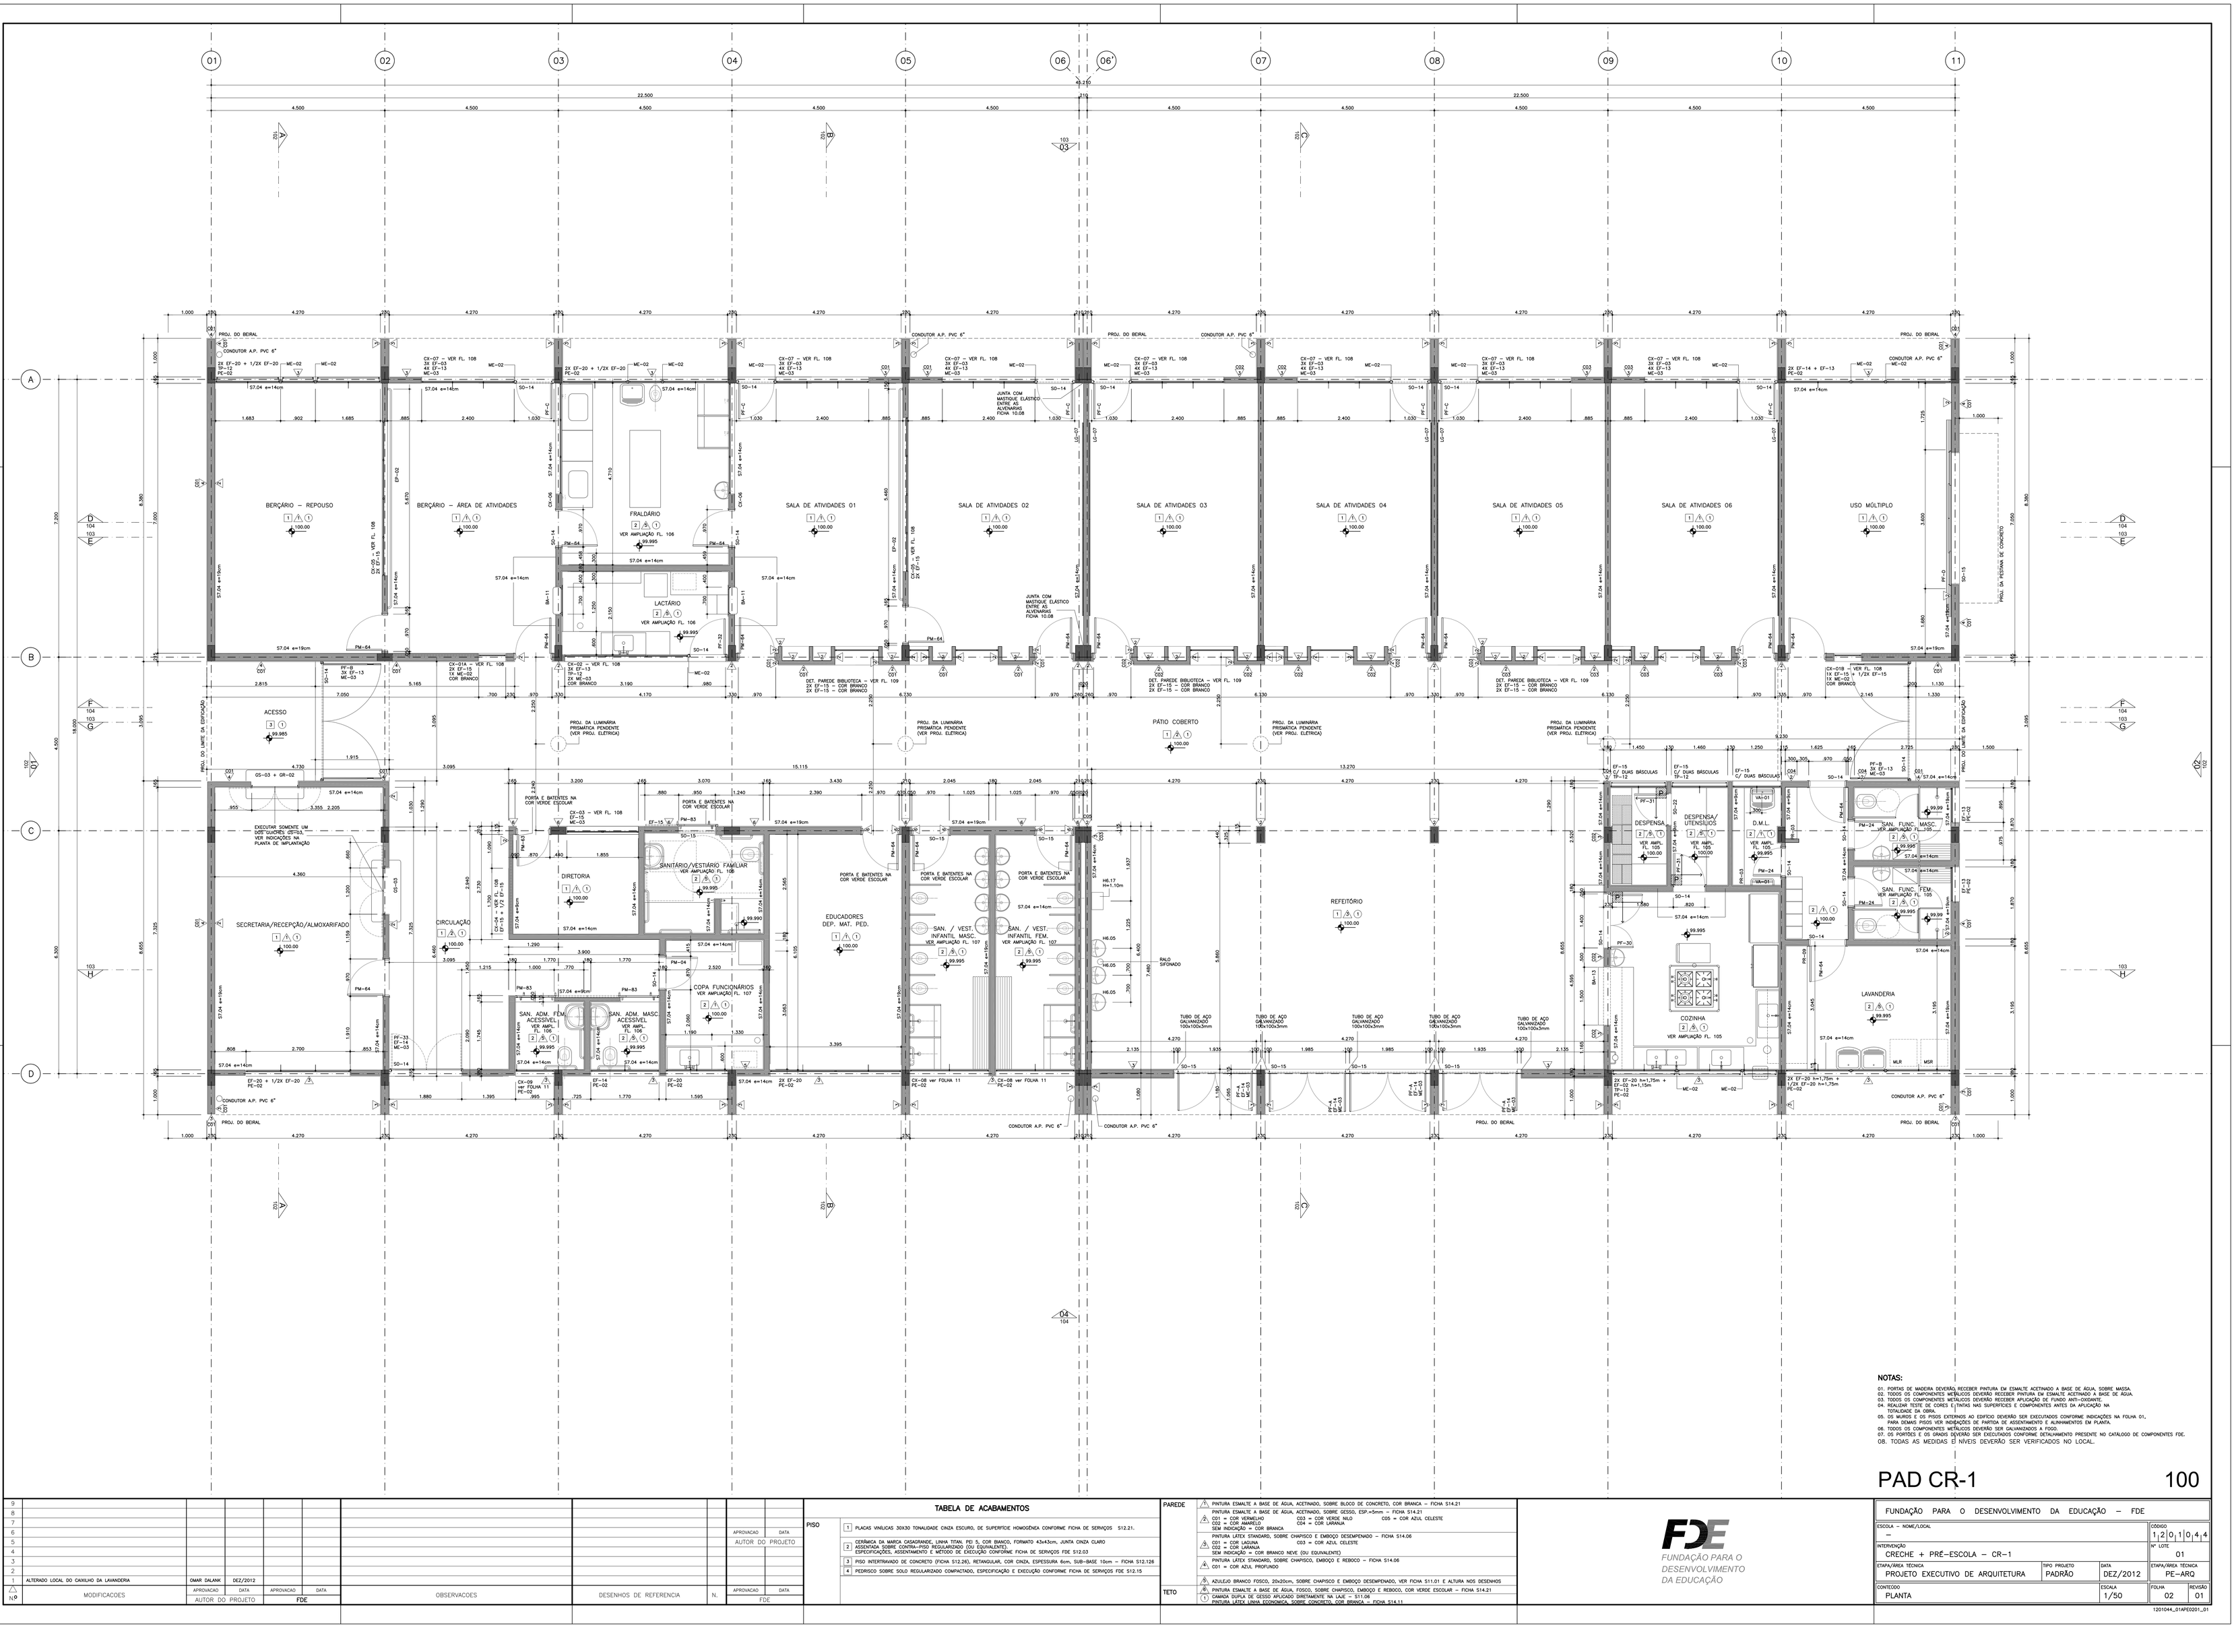

NOTAS:

01. PORTAS DE MADEIRA DEVERÃO RECEBER PINTURA EM ESMALTE ACETINADO A BASE DE ÁGUA, SOBRE MASSA.
02. TODOS OS COMPONENTES METÁLICOS DEVERÃO RECEBER PINTURA EM ESMALTE ACETINADO A BASE DE ÁGUA.
03. TODOS OS COMPONENTES METÁLICOS DEVERÃO RECEBER APLICAÇÃO DE FUNDO ANTI-OXIDANTE.
04. REALIZAR TESTE DE CORES E TINTAS NAS SUPERFÍCIES E COMPONENTES ANTES DA APLICAÇÃO NA TOTALIDADE DA OBRA.
05. OS MUROS E OS PISOS EXTERNOS AO EDIFÍCIO DEVERÃO SER EXECUTADOS CONFORME INDICAÇÕES NA FOLHA 01, PARA DEMAIS PISOS VER INDICAÇÕES DE PARTIDA DE ASSENTAMENTO E ALINHAMENTOS EM PLANTA.
06. TODOS OS COMPONENTES METÁLICOS DEVERÃO SER GALVANIZADOS A FOGO.
07. OS PORTÕES E OS GRADIS DEVERÃO SER EXECUTADOS CONFORME DETALHAMENTO PRESENTE NO CATÁLOGO DE COMPONENTES FDE.
08. TODAS AS MEDIDAS E NÍVEIS DEVERÃO SER VERIFICADOS NO LOCAL.

PAD CR-1 100

CÓD.	COR	ESP.
01	07	0.18
02	07	0.25
03	07	0.35
04	07	0.50
05	07	0.70
06	07	0.13
07	07	0.10
08	08	0.13
09	09	0.18
250	250	0.10
251	251	0.13
252	252	0.13
253	253	0.18
254	254	0.25

Nº	MODIFICACOES	APROVACAO	DATA	APROVACAO	DATA
9					
8					
7					
6					
5					
4					
3					
2					
1	ALTERADO LOCAL DO CAIXILHO DA LAVANDERIA	DMAR DALANK	DEZ/2012		
		AUTOR DO PROJETO		FDE	

OBSERVACOES

DESENHOS DE REFERENCIA | N.

APROVACAO	DATA
AUTOR DO PROJETO	
APROVACAO	DATA
FDE	

TABELA DE ACABAMENTOS

PISO

1. PLACAS VINÍLICAS 30X30 TONALIDADE CINZA ESCURO, DE SUPERFÍCIE HOMOGÊNEA CONFORME FICHA DE SERVIÇOS S12.21.
2. CERÂMICA DA MARCA CASAGRANDE, LINHA TITAN, PEI 5, COR BIANCO, FORMATO 43x43cm, JUNTA CINZA CLARO ESPECIFICAÇÕES, ASSENTAMENTO E METODO DE EXECUÇÃO CONFORME FICHA DE SERVIÇOS FDE S12.03
3. PISO INTERTRAVADO DE CONCRETO (FICHA S12.26), RETANGULAR, COR CINZA, ESPESSURA 6cm, SUB-BASE 10cm – FICHA S12.126
4. PEDRISCO SOBRE SOLO REGULARIZADO COMPACTADO, ESPECIFICAÇÃO E EXECUÇÃO CONFORME FICHA DE SERVIÇOS FDE S12.15

PAREDE

1. PINTURA ESMALTE A BASE DE ÁGUA, ACETINADO, SOBRE BLOCO DE CONCRETO, COR BRANCA – FICHA S14.21
2. PINTURA ESMALTE A BASE DE ÁGUA, ACETINADO, SOBRE GESSO, ESP.=5mm – FICHA S14.21
   - C01 = COR VERMELHO
   - C02 = COR AMARELO
   - SEM INDICAÇÃO = COR BRANCA
   - C03 = COR VERDE MILO
   - C04 = COR LARANJA
   - C05 = COR AZUL CELESTE
3. PINTURA LÁTEX STANDARD, SOBRE CHAPISCO E EMBOÇO DESEMPENADO – FICHA S14.06
   - C01 = COR LAGUNA
   - C02 = COR LARANJA
   - SEM INDICAÇÃO = COR BRANCO NEVE (OU EQUIVALENTE)
   - C03 = COR AZUL CELESTE
4. PINTURA LÁTEX STANDARD, SOBRE CHAPISCO, EMBOÇO E REBOCO – FICHA S14.06
   - C01 = COR AZUL PROFUNDO
5. AZULEJO BRANCO FOSCO, 20x20cm, SOBRE CHAPISCO E EMBOÇO DESEMPENADO, VER FICHA S11.01 E ALTURA NOS DESENHOS

TETO

6. PINTURA ESMALTE A BASE DE ÁGUA, FOSCO, SOBRE CHAPISCO, EMBOÇO E REBOCO, COR VERDE ESCOLAR – FICHA S14.21
1. CAMADA DUPLA DE GESSO APLICADO DIRETAMENTE NA LAJE – S11.06
   PINTURA LÁTEX LINHA ECONÔMICA, SOBRE CONCRETO, COR BRANCA – FICHA S14.11

FUNDAÇÃO PARA O DESENVOLVIMENTO DA EDUCAÇÃO

FUNDAÇÃO PARA O DESENVOLVIMENTO DA EDUCAÇÃO – FDE

ESCOLA – NOME/LOCAL: –		CÓDIGO: 1 2 0 1 0 4 4	
INTERVENÇÃO: CRECHE + PRÉ-ESCOLA – CR-1		Nº LOTE: 01	
ETAPA/AREA TÉCNICA: PROJETO EXECUTIVO DE ARQUITETURA	TIPO PROJETO: PADRÃO	DATA: DEZ/2012	ETAPA/AREA TÉCNICA: PE–ARQ
CONTEÚDO: PLANTA	ESCALA: 1/50	FOLHA: 02	REVISÃO: 01

12010044_01APE02201_01