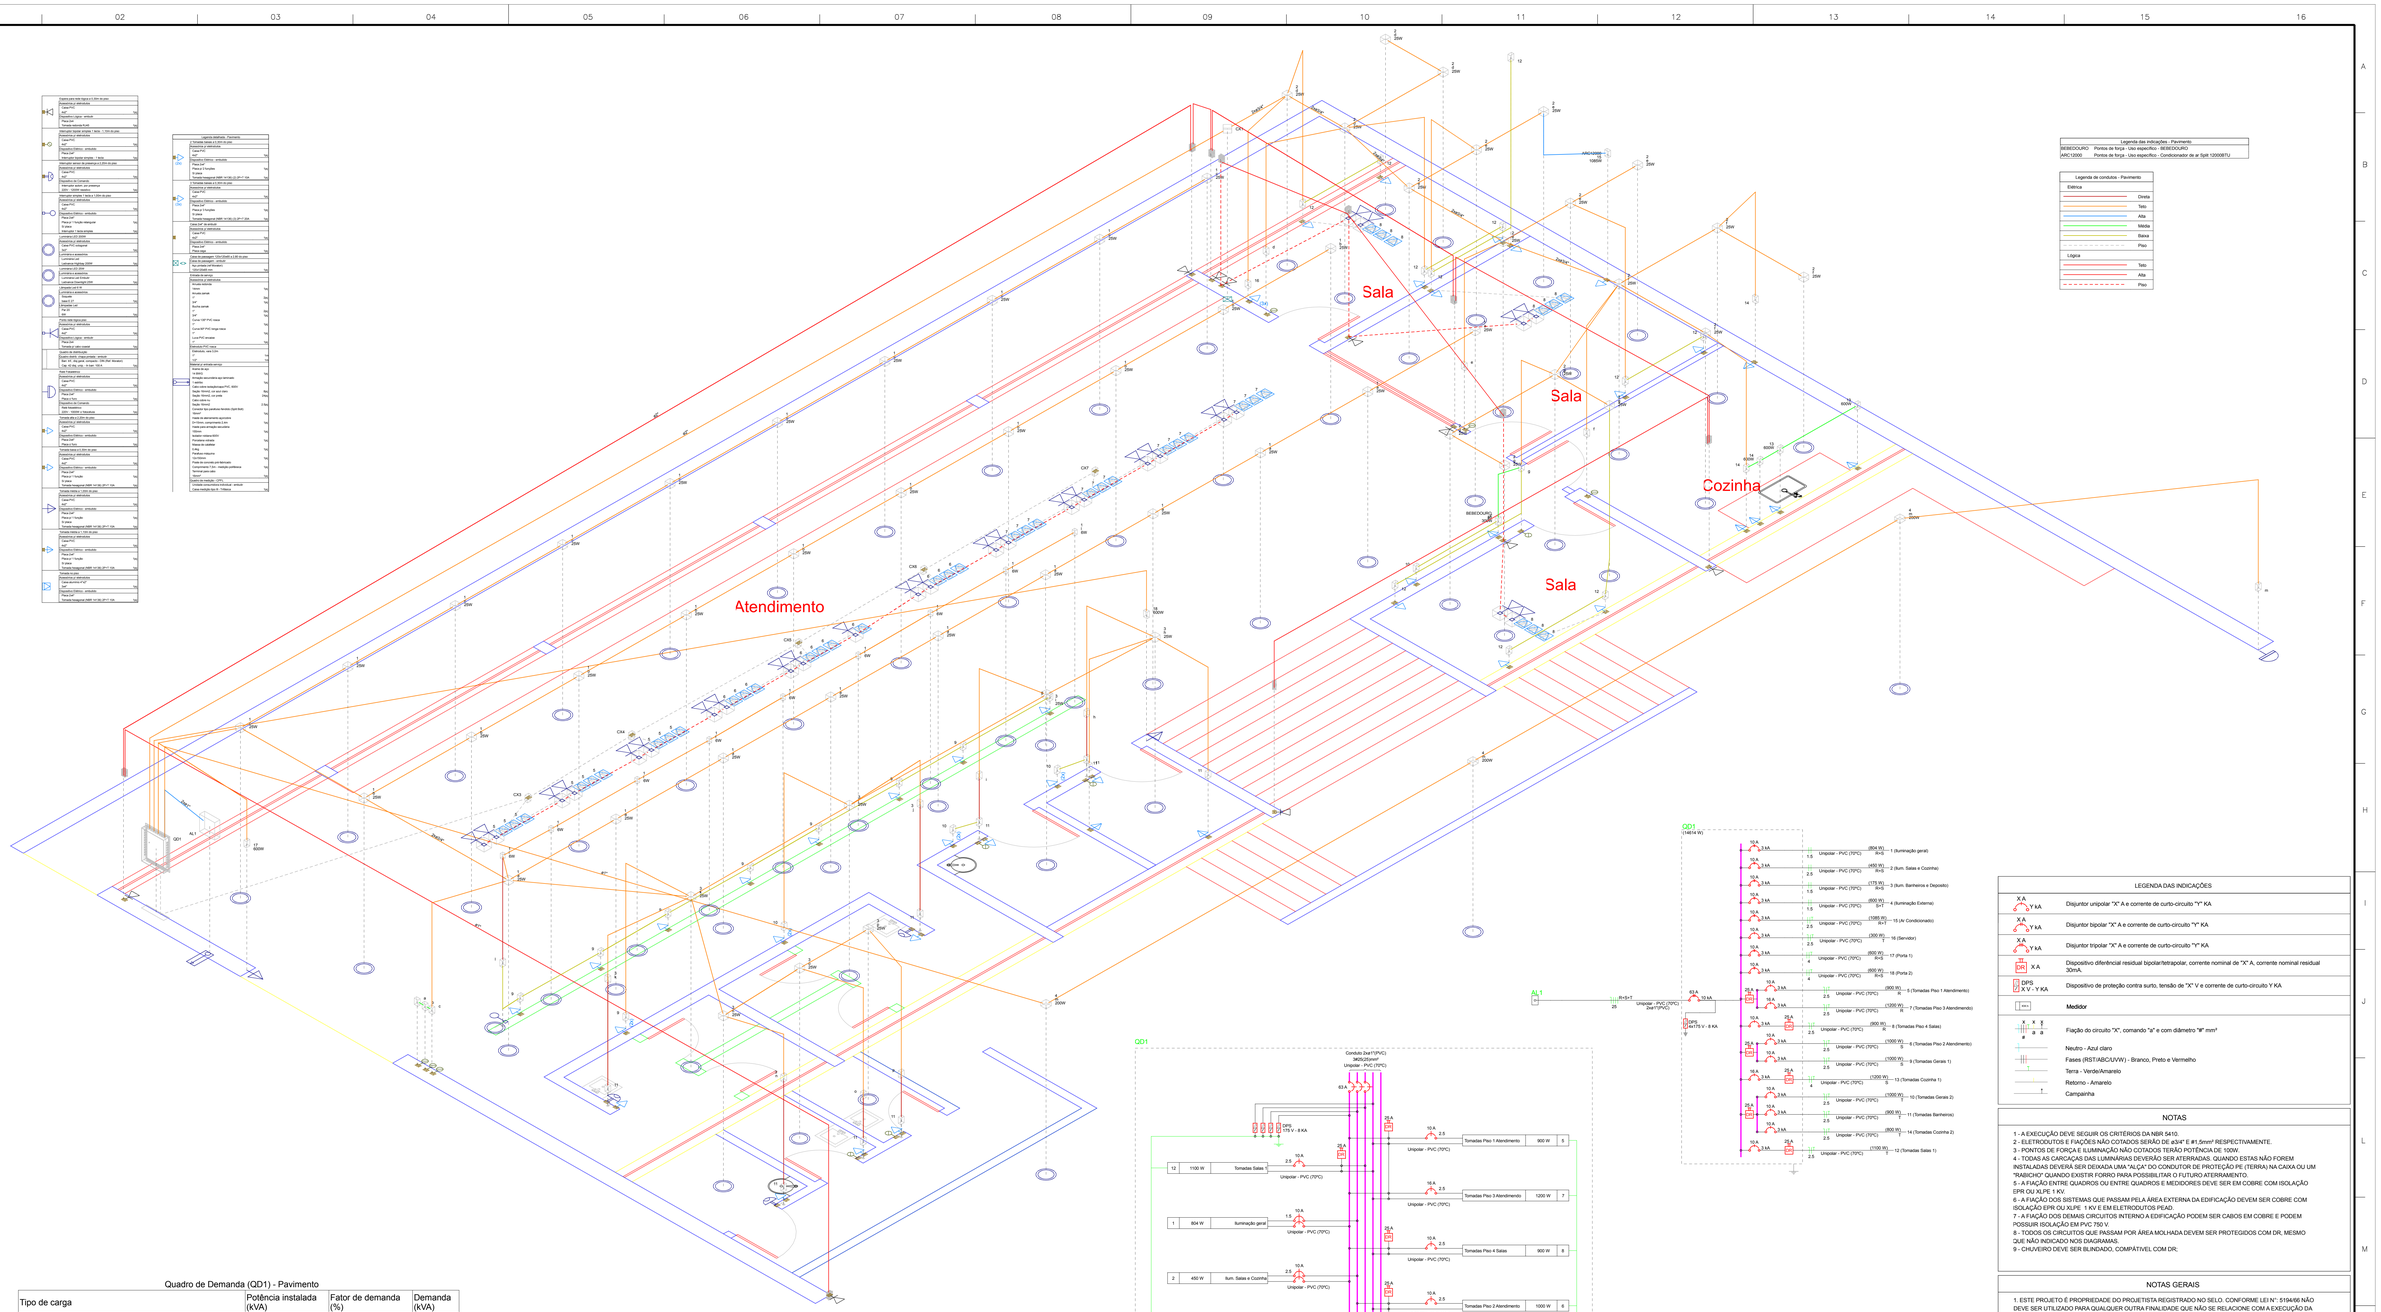
Sala
Sala
Sala
Cozinha
Atendimento
BEBEDOURO
QD1
AL1
ARC12000
CK1
CK2
